



Режим работы МУ «МФЦ
городского округа
Балашиха»

Понедельник с 9.00 до 18.00
Вторник с 9.00 до 18.00
Среда с 9.00 до 18.00
Четверг с 9.00 до 18.00
Пятница с 9.00 до 18.00
Суббота с 9.00 до 15.00
Воскресенье - выходной

529-02-06, 529-37-62,
521-30-92

**СОВЕТ ДЕПУТАТОВ ГОРОДСКОГО
ОКРУГА БАЛАШИХА**

РЕШЕНИЕ

от 26.04.2011 года № 30/228

**О согласовании
прохождения участка
границы городского округа
Балашиха Московской
области между
территориями Московской
области
и города Москвы**

В соответствии со статьёй 12 Федерального закона от 06.10.2003 № 131-ФЗ «Об общих принципах организации местного самоуправления в Российской Федерации», статьёй 6 Устава городского округа Балашиха Московской области

Совет депутатов городского округа Балашиха решил:

1. Согласовать прохождение участка границы городского округа Балашиха Московской области и внесение соответствующих изменений в Закон Московской области от 07.07.2006 № 99/2006-ОЗ «О городском округе Балашиха и его границе» в соответствии с Приложением к настоящему решению в целях приведения границы городского округа Балашиха Московской области в соответствие с изменением границы Московской области после утверждения Советом Федерации Федерального Собрания Российской Федерации.


2. Опубликовать настоящее решение в газете «Факт».

*Глава городского округа Балашиха
Московской области
В.Г. САМОДЕЛОВ*

(Приложения смотрите на страницах 2–9).

**СХЕМА РАСПОЛОЖЕНИЯ ЛИСТОВ
городской округ Балашиха**

Приложение
к решению Совета депутатов
городского округа Балашиха
Московской области
от 26.04.2011 г. № 30/228

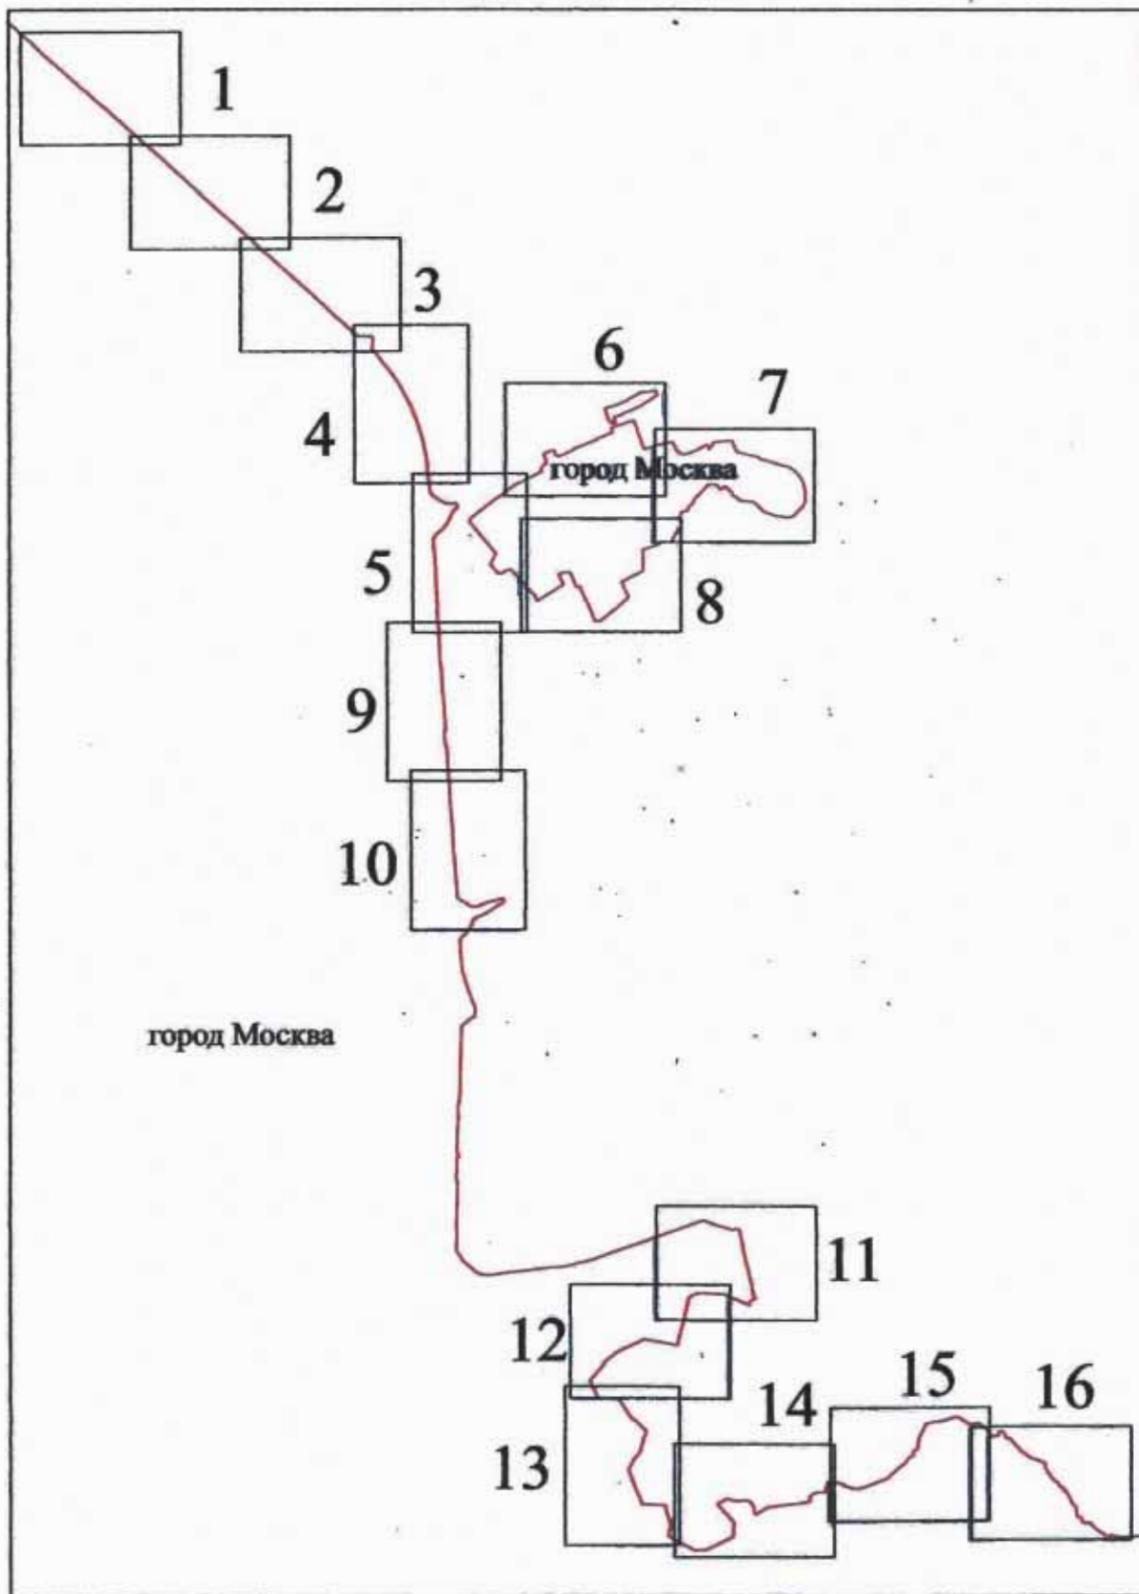

**СОВЕТ ДЕПУТАТОВ ГОРОДСКОГО ОКРУГА БАЛАШИХА
РЕШЕНИЕ**

от 26.04.2011 года № 30/227

**О выражении Советом депутатов
городского округа Балашиха Московской
области мнения населения по предложению
губернатора Московской области об
изменении границы городского округа
Балашиха Московской области**

В соответствии с частью 4 статьи 12 Федерального закона от 06.10.2003 № 131-ФЗ «Об общих принципах организации местного самоуправления в Российской Федерации», статьёй 6 Устава городского округа Балашиха Московской области

Совет депутатов городского округа Балашиха решил:

1. Поддержать предложения губернатора Московской области об изменении границы городского округа Балашиха Московской области (в рамках предлагаемого изменения границ субъектов Российской Федерации города федерального значения Москвы и Московской области) и согласовать изменение границы городского округа Балашиха Московской области согласно прилагаемому картографическому изображению участков изменения границ.

2. Опубликовать настоящее решение в газете «Факт».


*Глава городского округа Балашиха
Московской области
В.Г. САМОДЕЛОВ*

(Приложения смотрите на страницах 10–16).

Граница муниципального образования городской округ Балашиха
Московской области смежная с городом Москвой

Приложение
к решению Совета депутатов
городского округа Балашиха
Московской области
от 26.04.2011 г. № 30/228

ЛИСТ 1

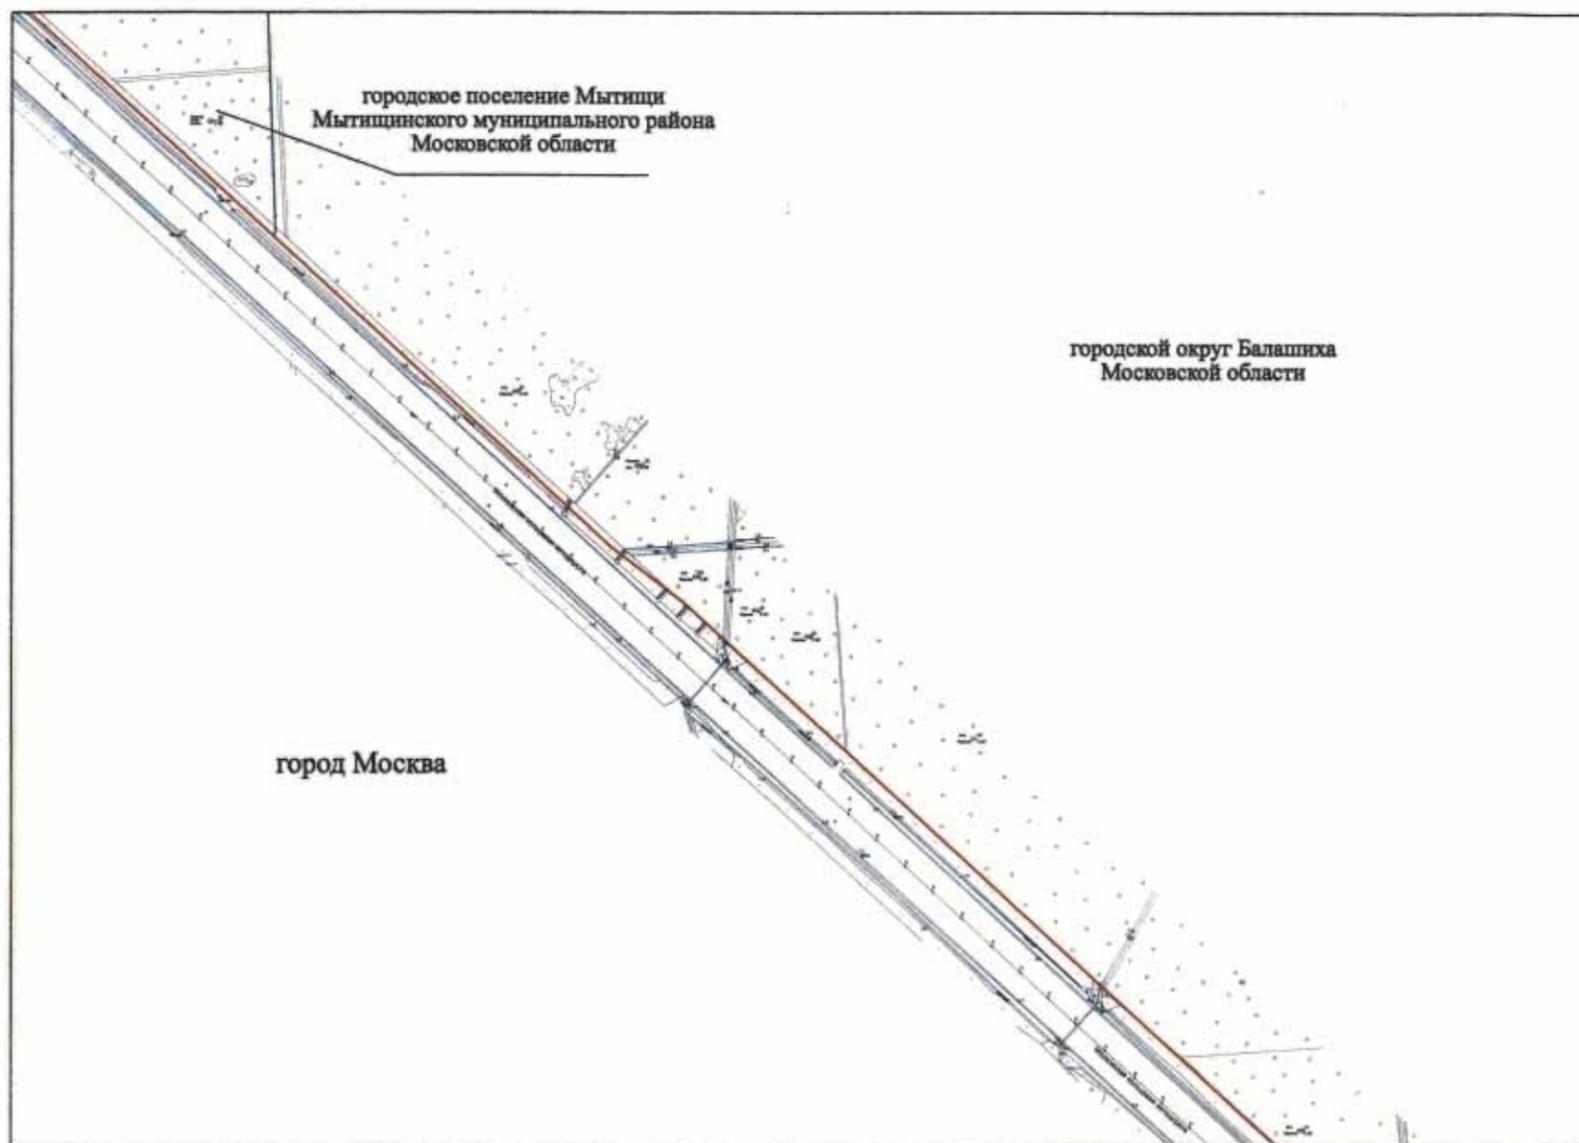


Масштаб 1:5000

Граница муниципального образования городской округ Балашиха
Московской области смежная с городом Москвой

Приложение
к решению Совета депутатов
городского округа Балашиха
Московской области
от 26.04.2011 г. № 30/228

ЛИСТ 2

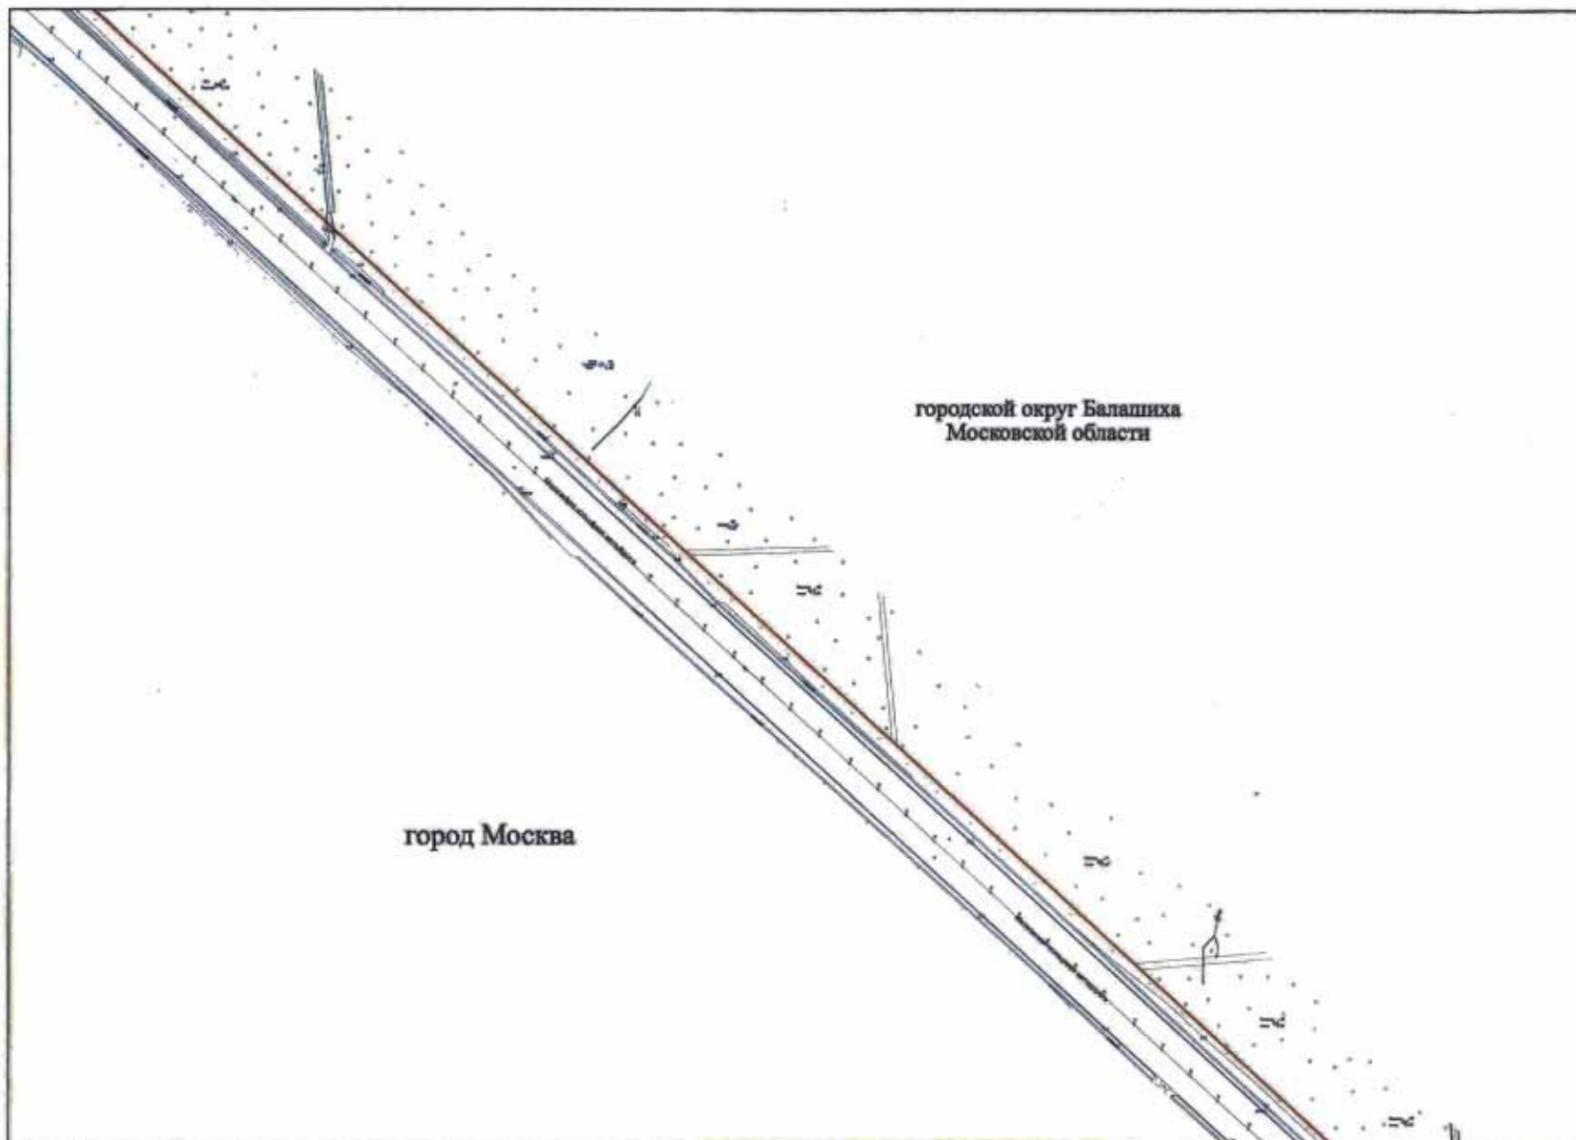


Масштаб 1:5000

Граница муниципального образования городской округ Балашиха
Московской области смежная с городом Москвой

Приложение
к решению Совета депутатов
городского округа Балашиха
Московской области
от 26.04.2011 г. № 30/228

Лист 3

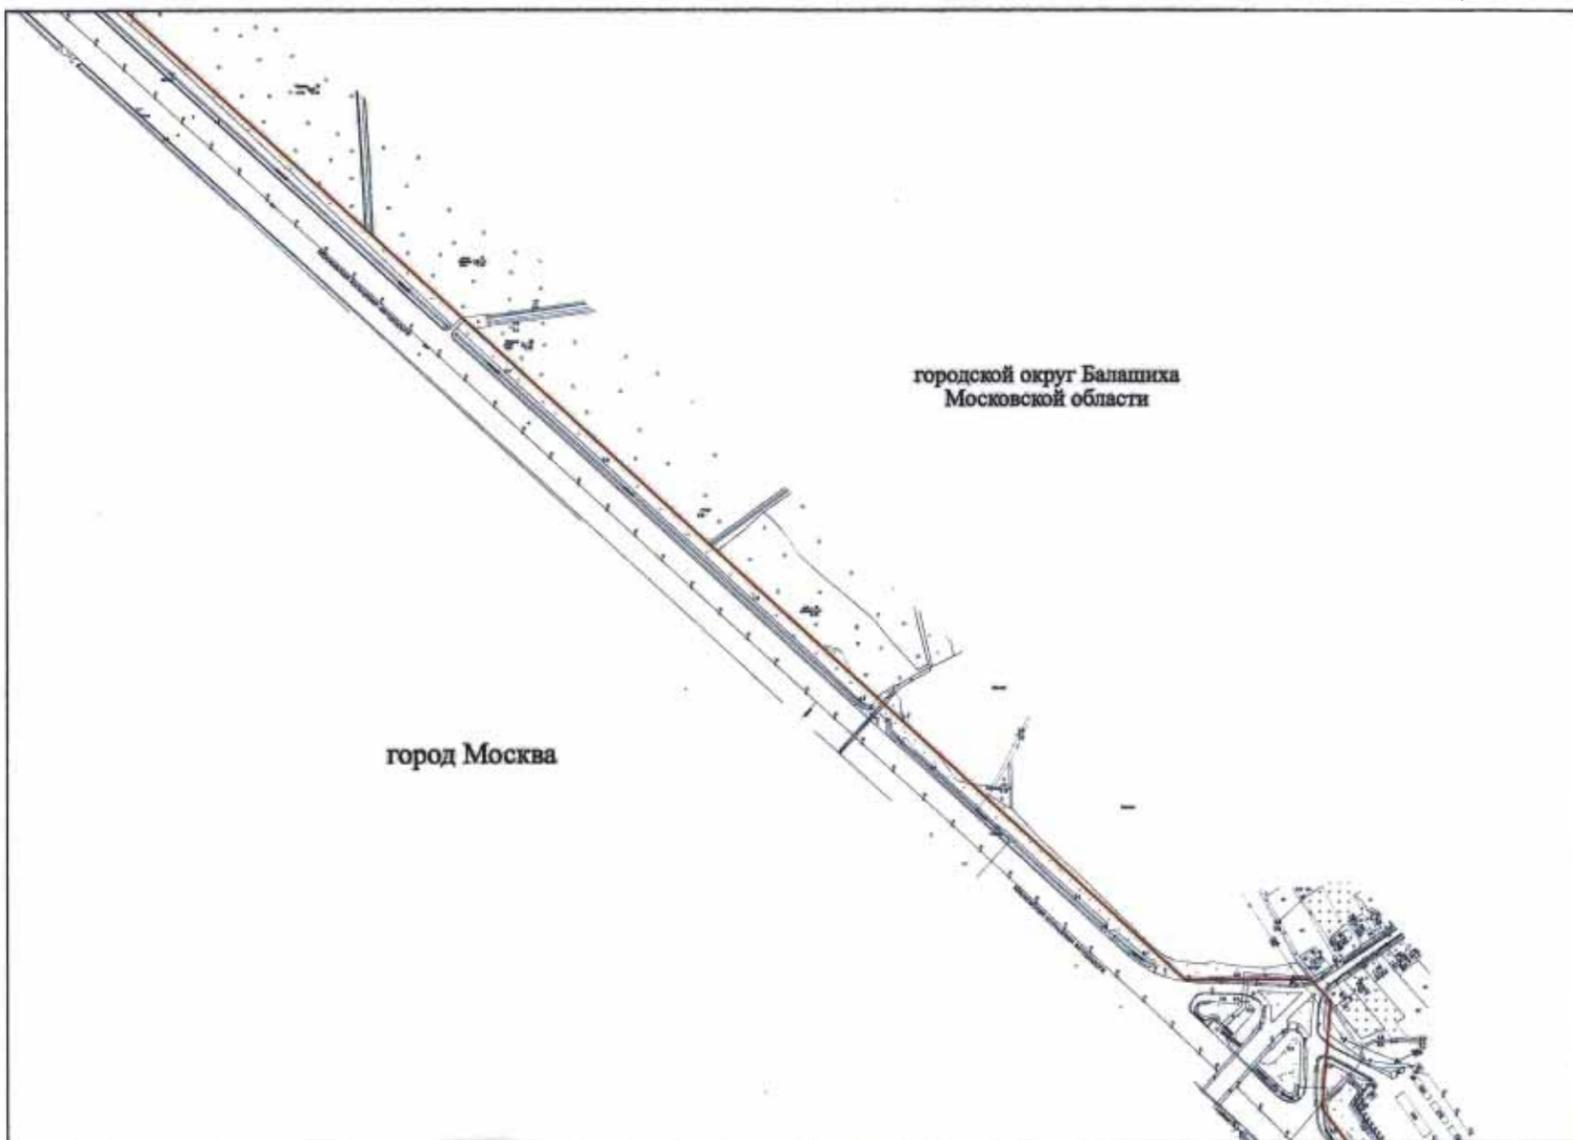


Масштаб 1:5000

Лист 4

Приложение
к решению Совета депутатов
городского округа Балашиха
Московской области
от 26.04.2011 г. № 30/228

Граница муниципального образования городской округ Балашиха
Московской области смежная с городом Москвой

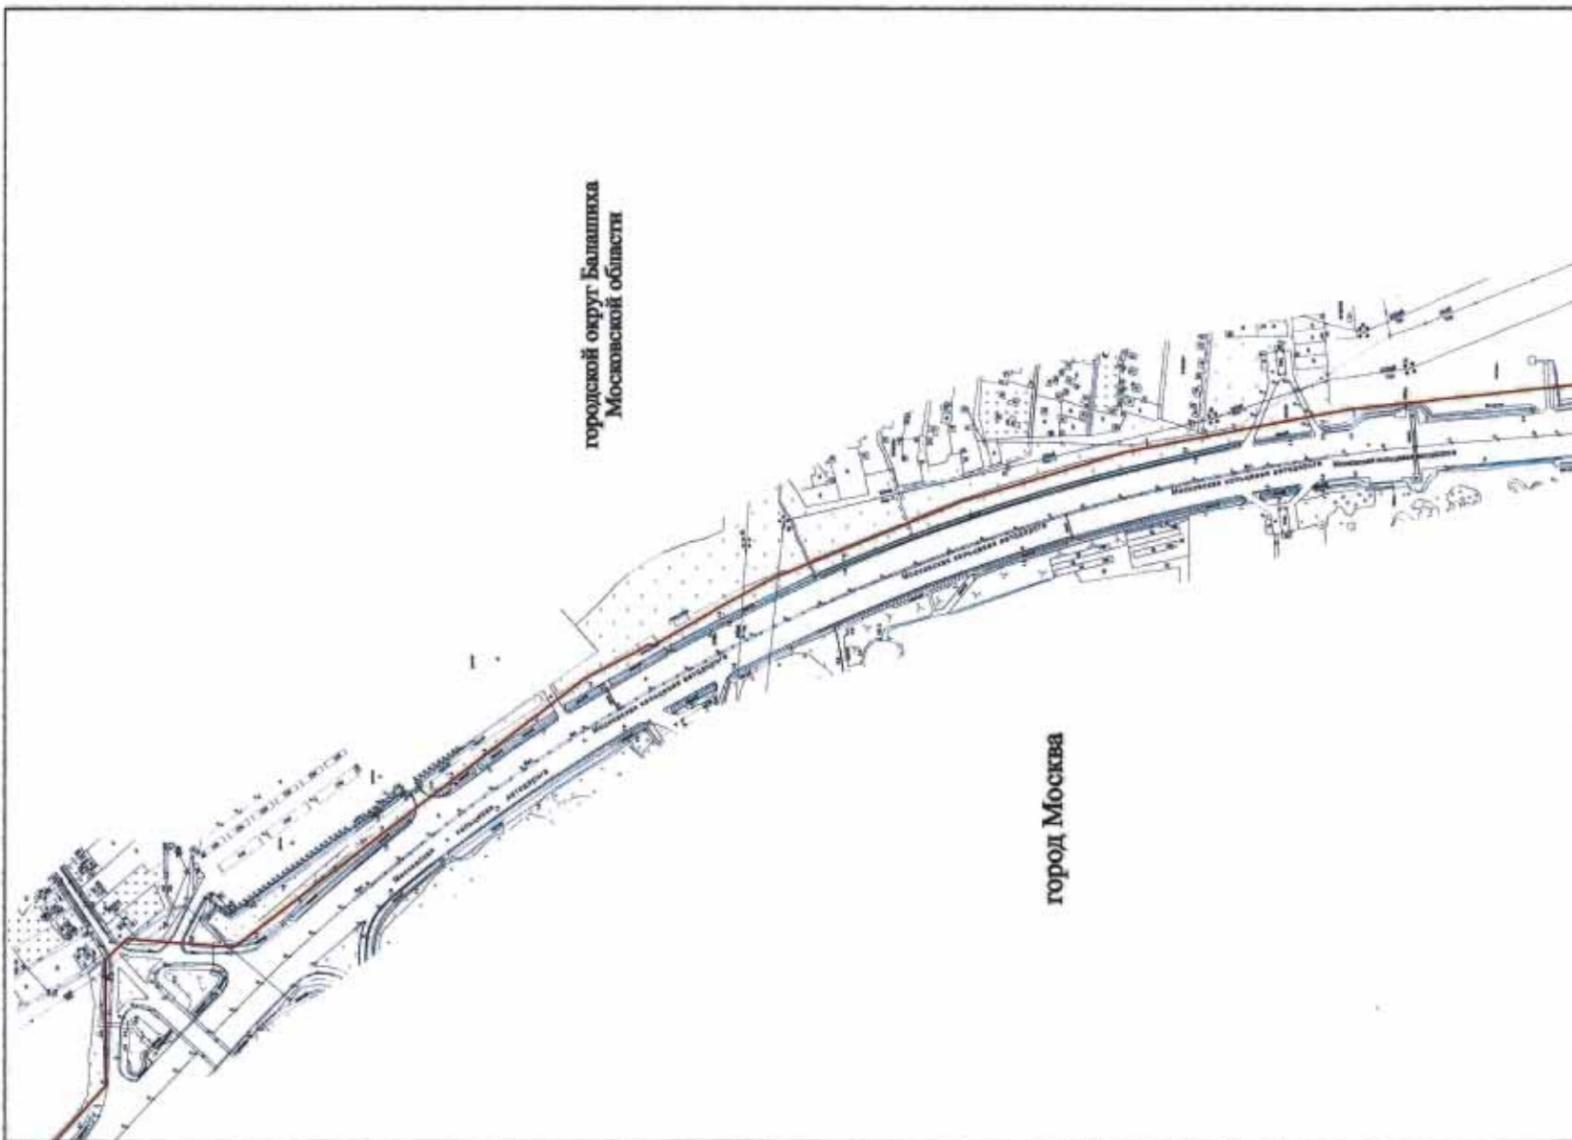


Масштаб 1:5000

Лист 5

Приложение
к решению Совета депутатов
городского округа Балашиха
Московской области
от 26.04.2011 г. № 30/228

Граница муниципального образования городской округ Балашиха
Московской области смежная с городом Москвой

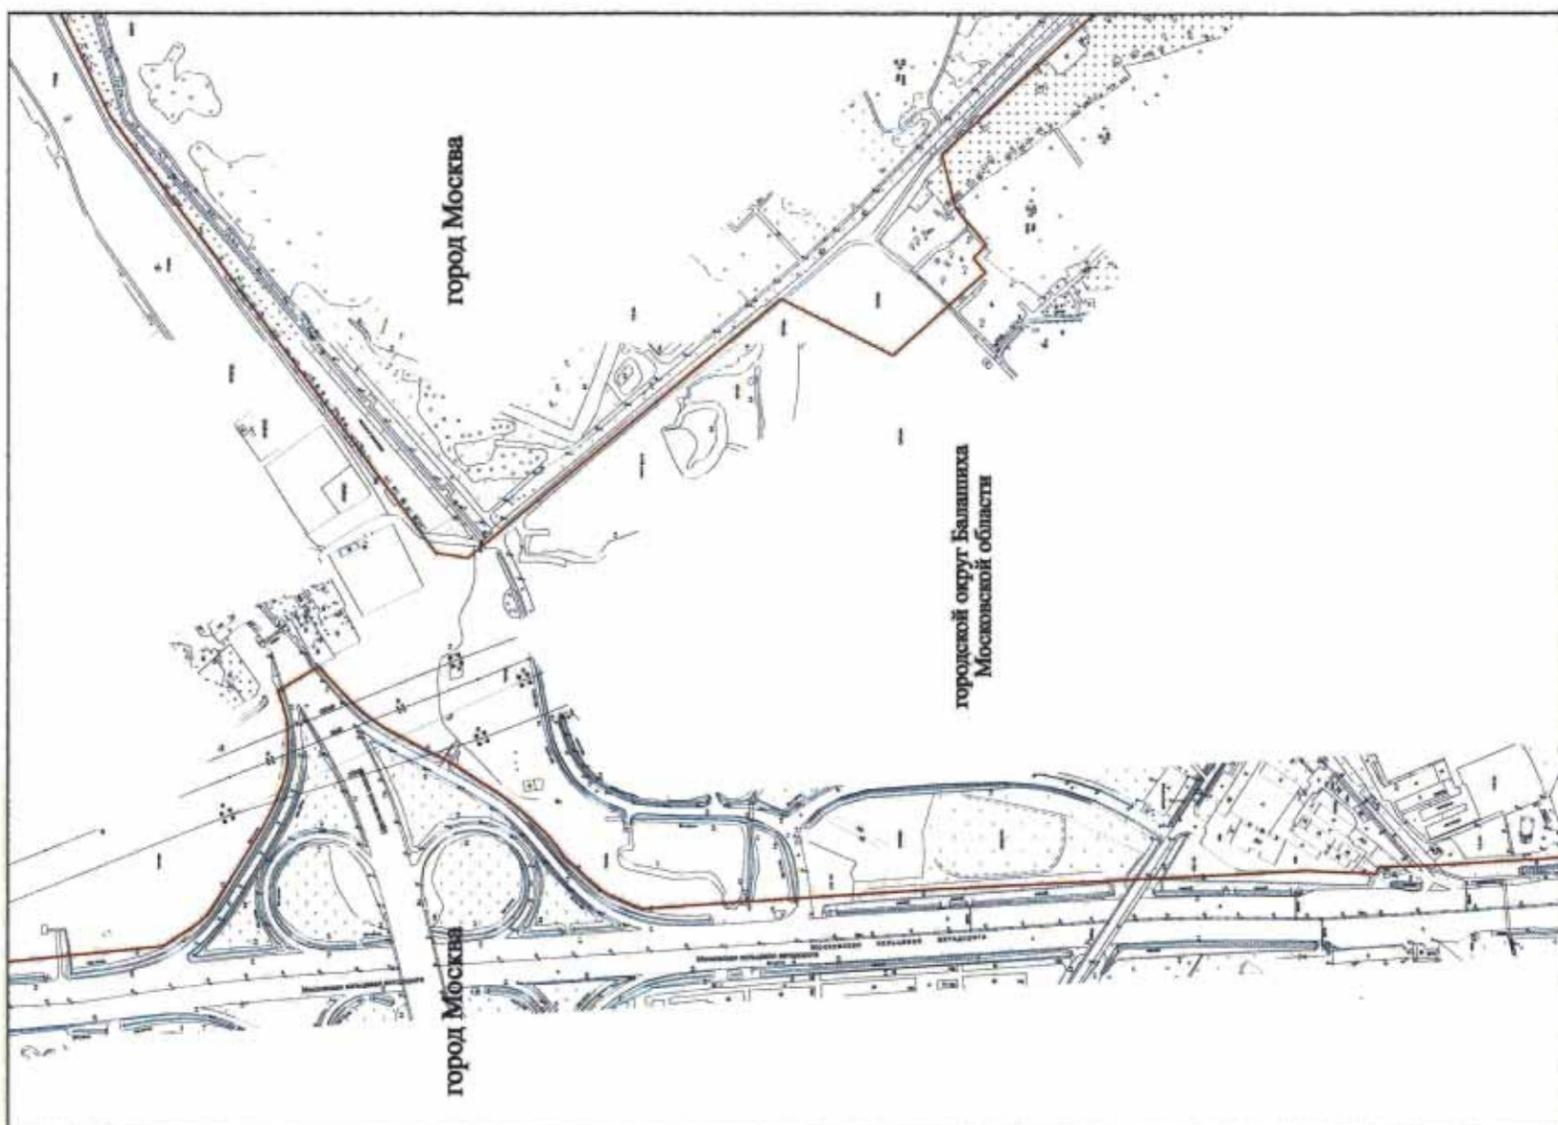


Масштаб 1:5000

Граница муниципального образования городской округ Балашиха
Московской области смежная с городом Москвой

Приложение
к решению Совета депутатов
городского округа Балашиха
Московской области
от 26.04.2011 г. № 30/228

Лист 6

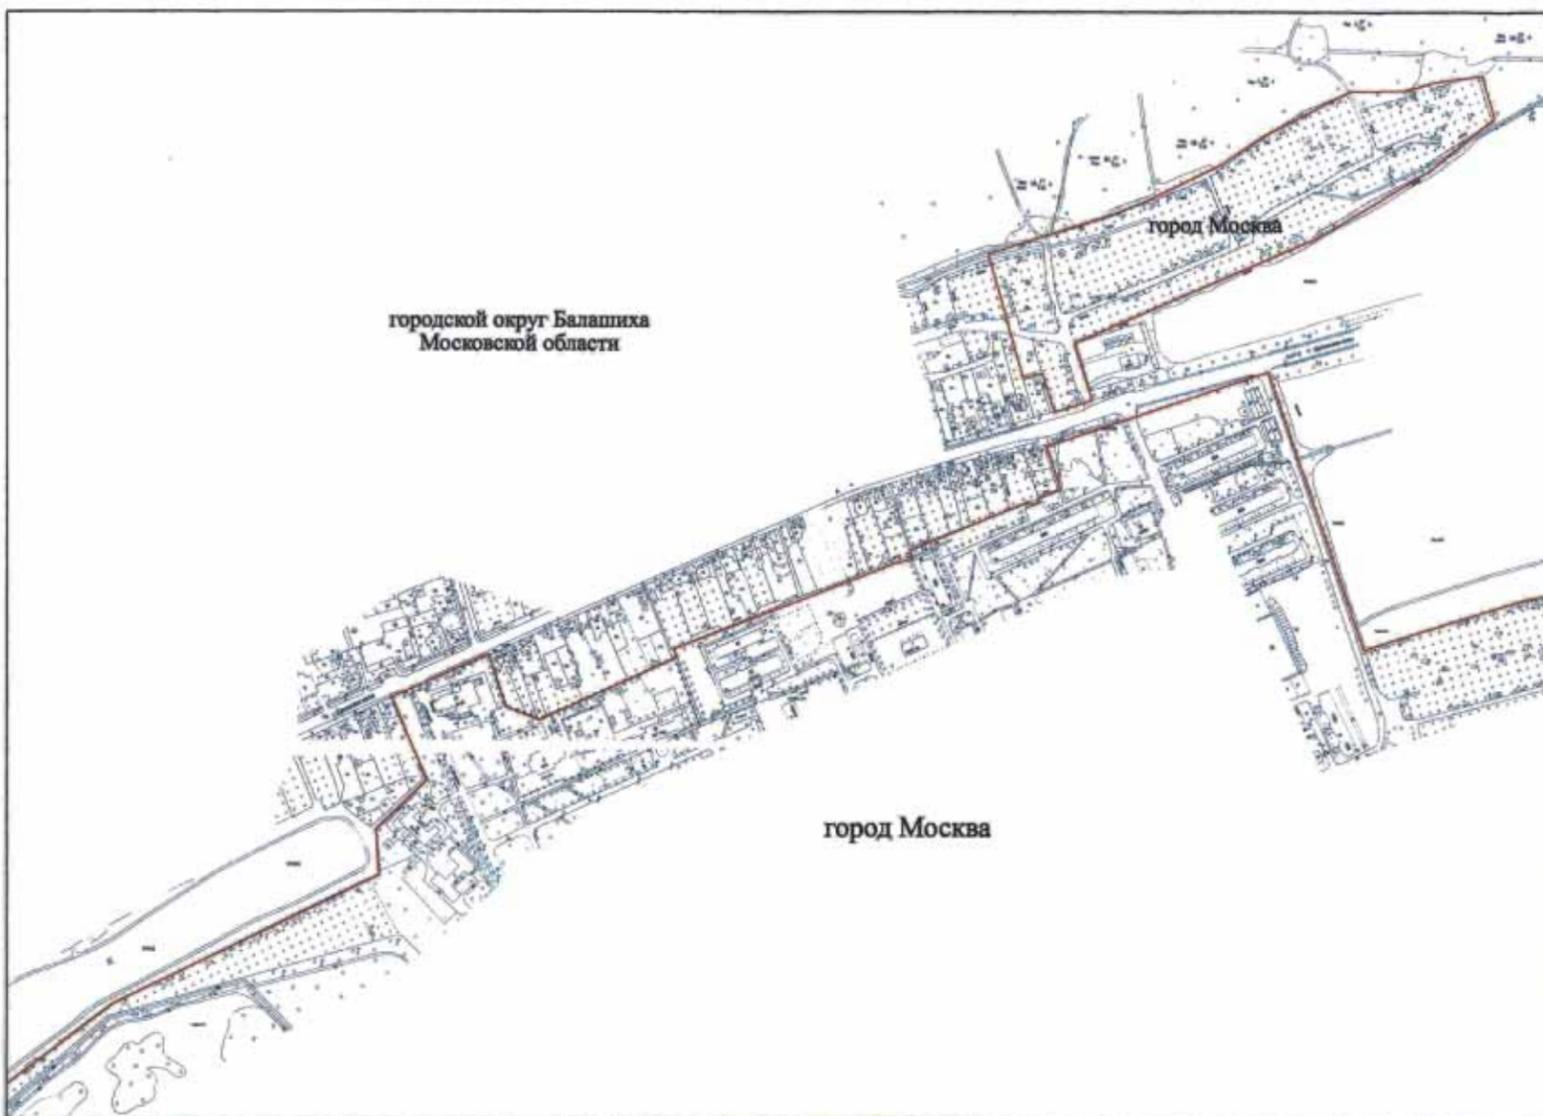


Масштаб 1:5000

**Граница муниципального образования городской округ Балашиха
Московской области смежная с городом Москвой**

Приложение
к решению Совета депутатов
городского округа Балашиха
Московской области
от 26.04.2011 г. № 30/228

Лист 7

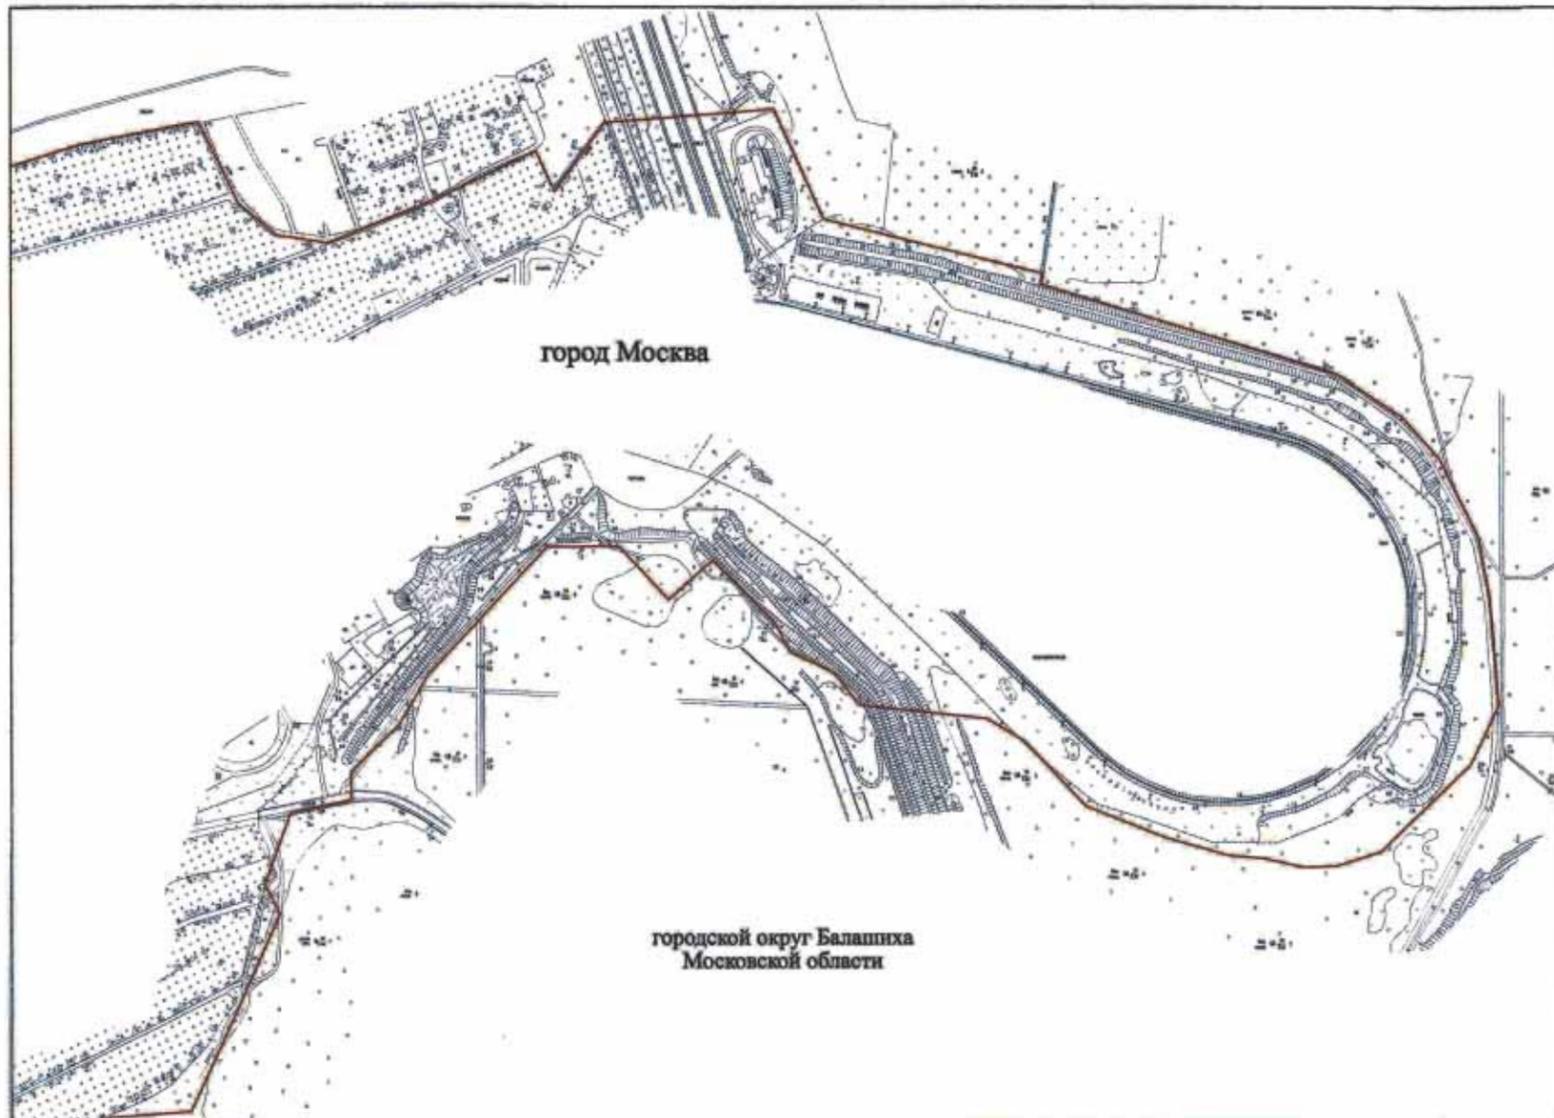


Масштаб 1:5000

**Граница муниципального образования городской округ Балашиха
Московской области смежная с городом Москвой**

Приложение
к решению Совета депутатов
городского округа Балашиха
Московской области
от 26.04.2011 г. № 30/228

Лист 8

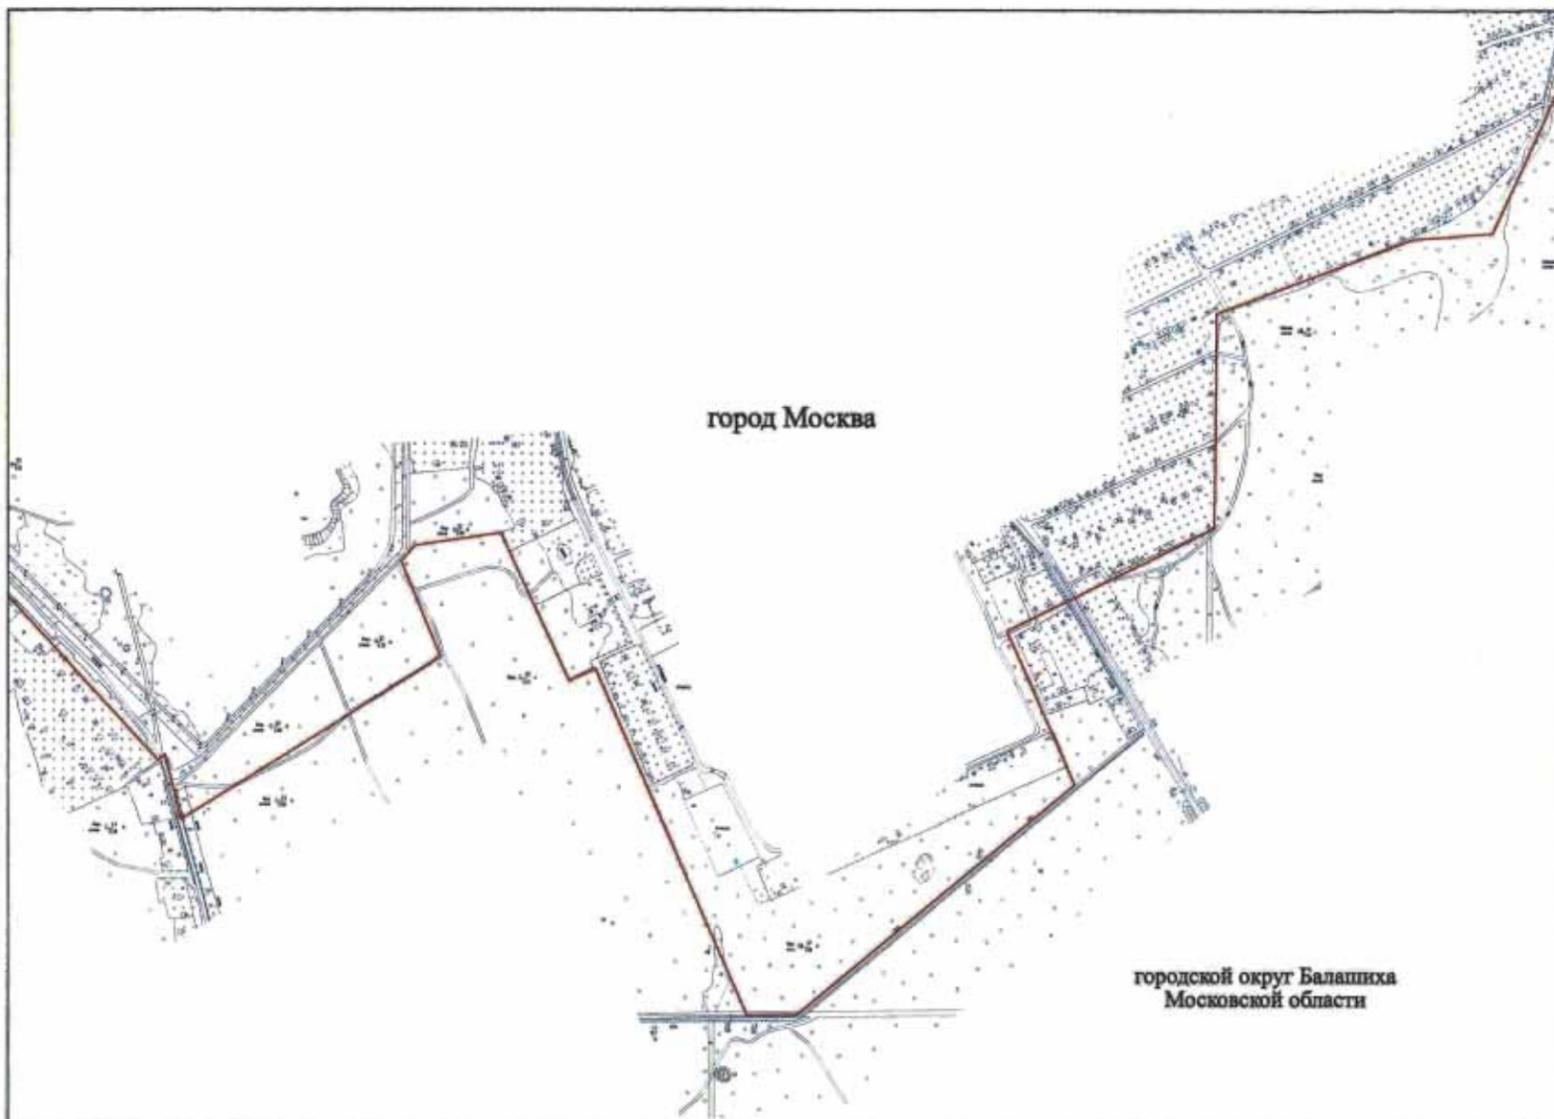


Масштаб 1:5000

Лист 9

Приложение
к решению Совета депутатов
городского округа Балашиха
Московской области
от 26.04.2011 г. № 30/228

Граница муниципального образования городской округ Балашиха
Московской области смежная с городом Москвой

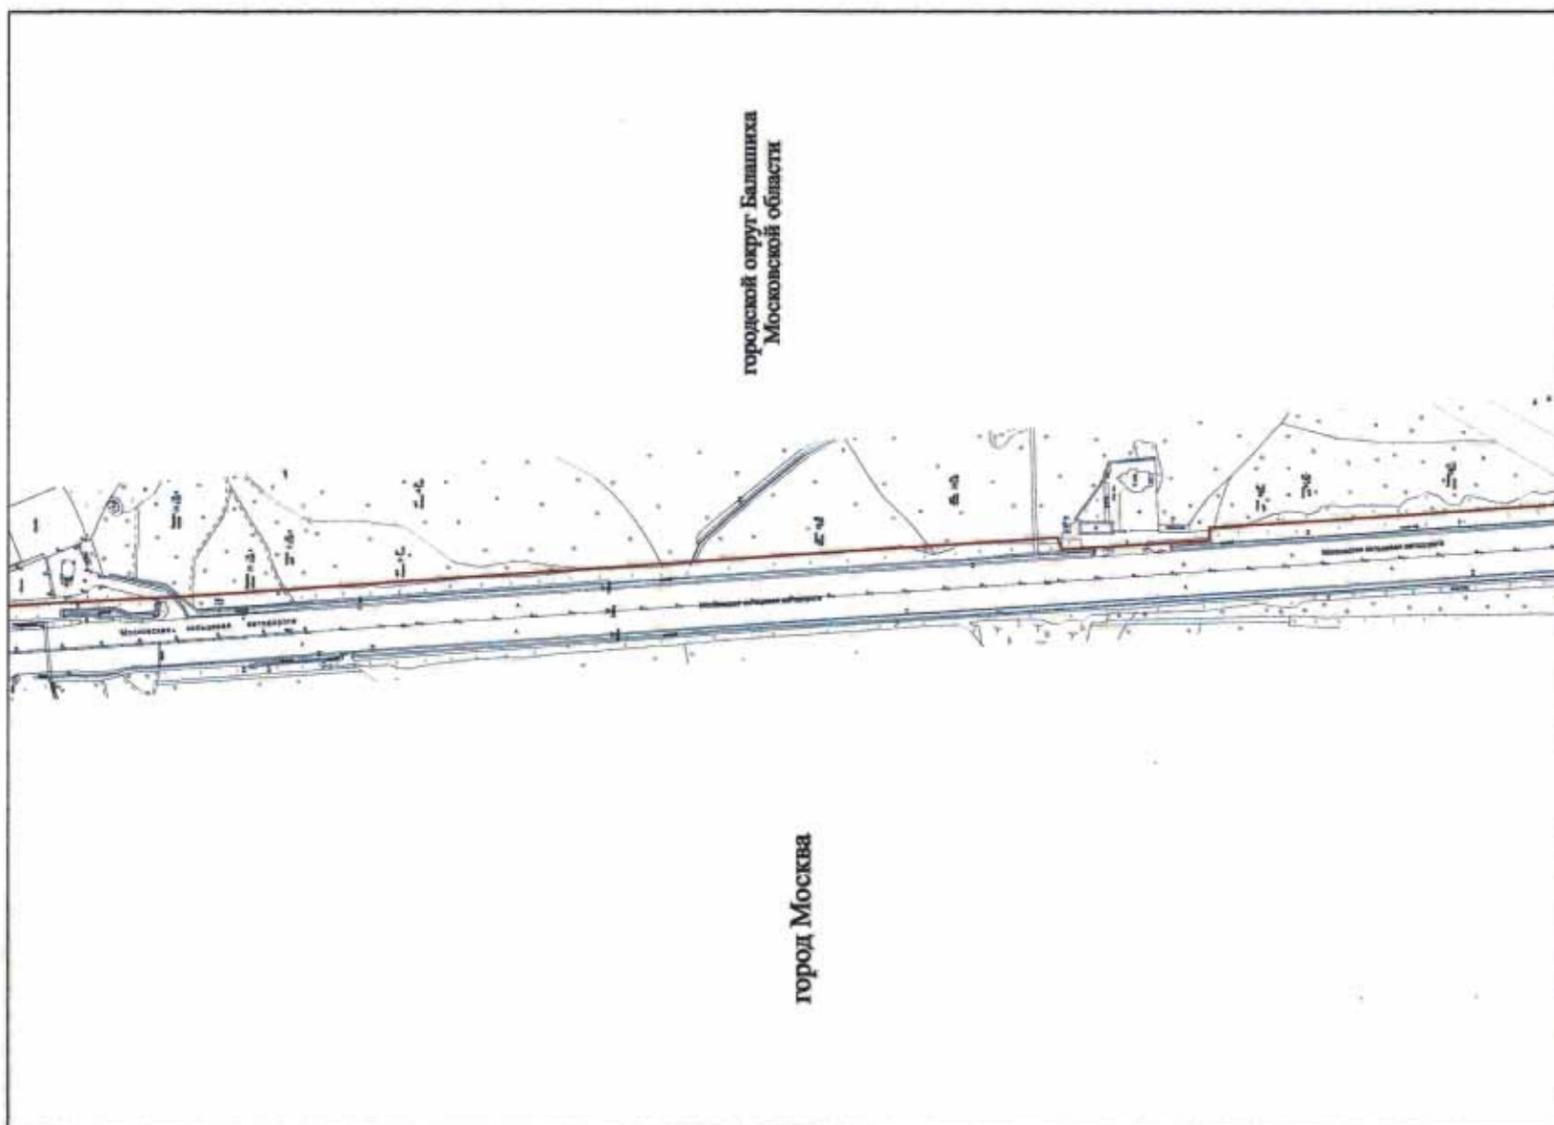


Масштаб 1:5000

Лист 10

Приложение
к решению Совета депутатов
городского округа Балашиха
Московской области
от 26.04.2011 г. № 30/228

Граница муниципального образования городской округ Балашиха
Московской области смежная с городом Москвой

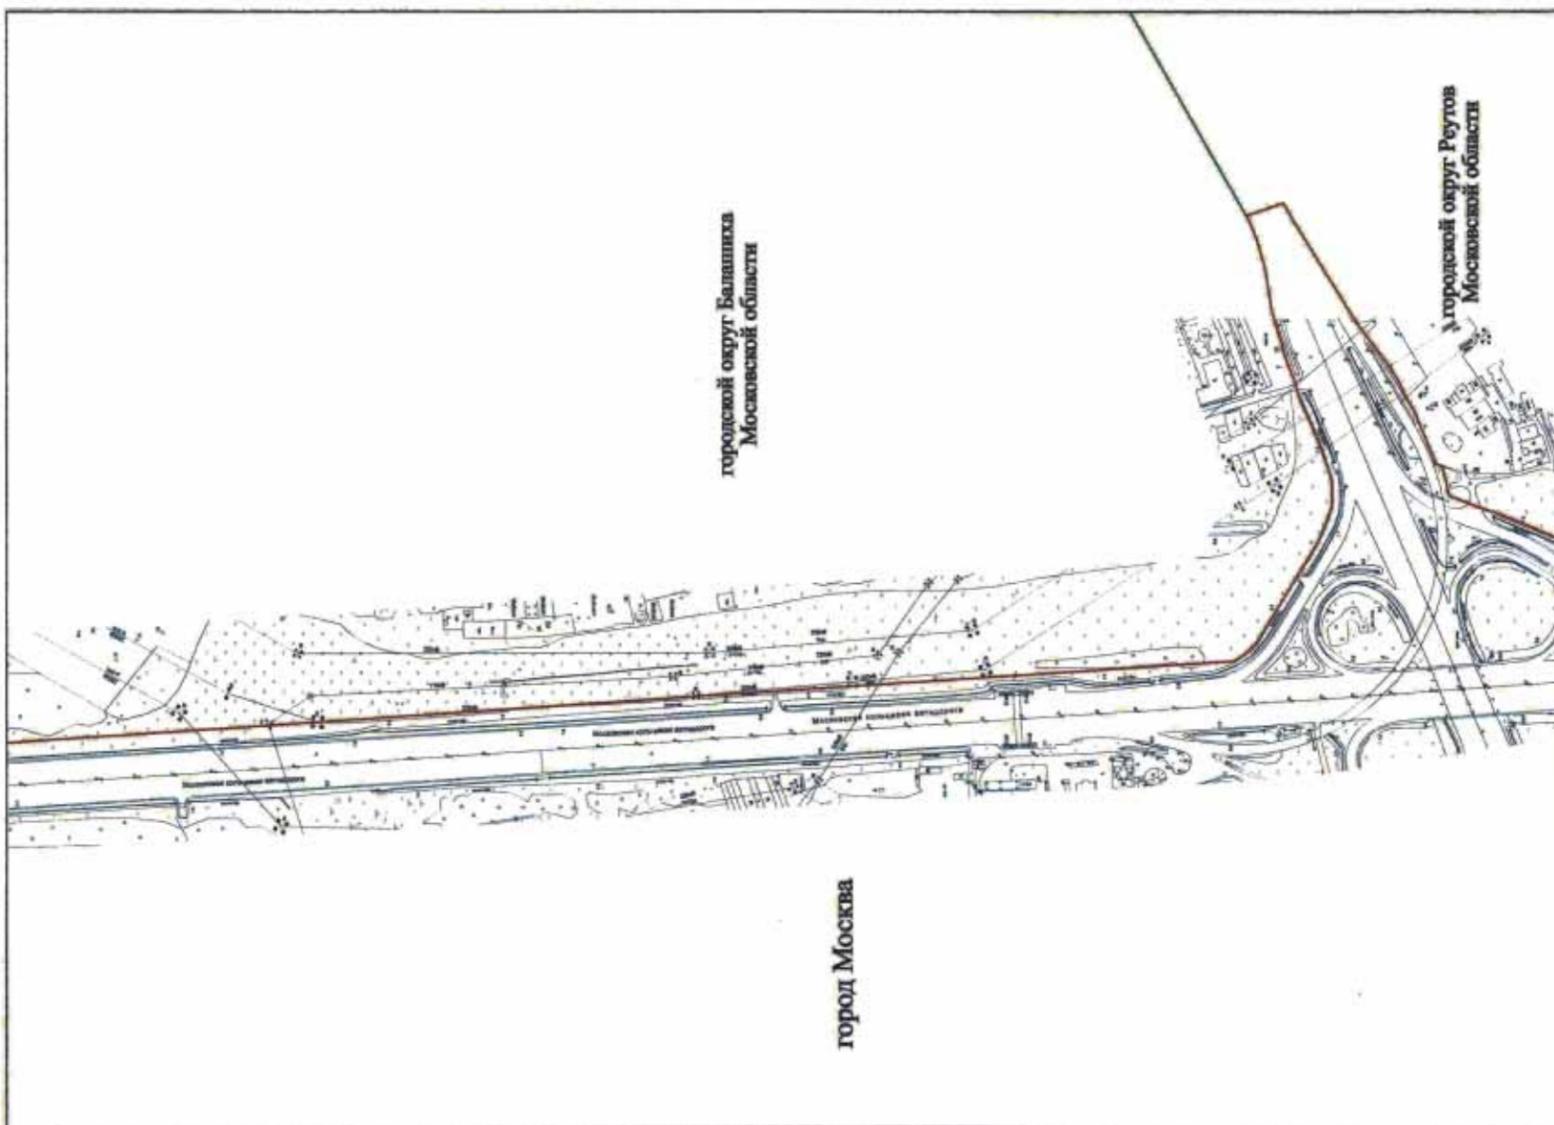


Масштаб 1:5000

Граница муниципального образования городской округ Балашиха
Московской области смежная с городом Москвой

Приложение
к решению Совета депутатов
городского округа Балашиха
Московской области
от 26.04.2011 г. № 30/228

Лист 11

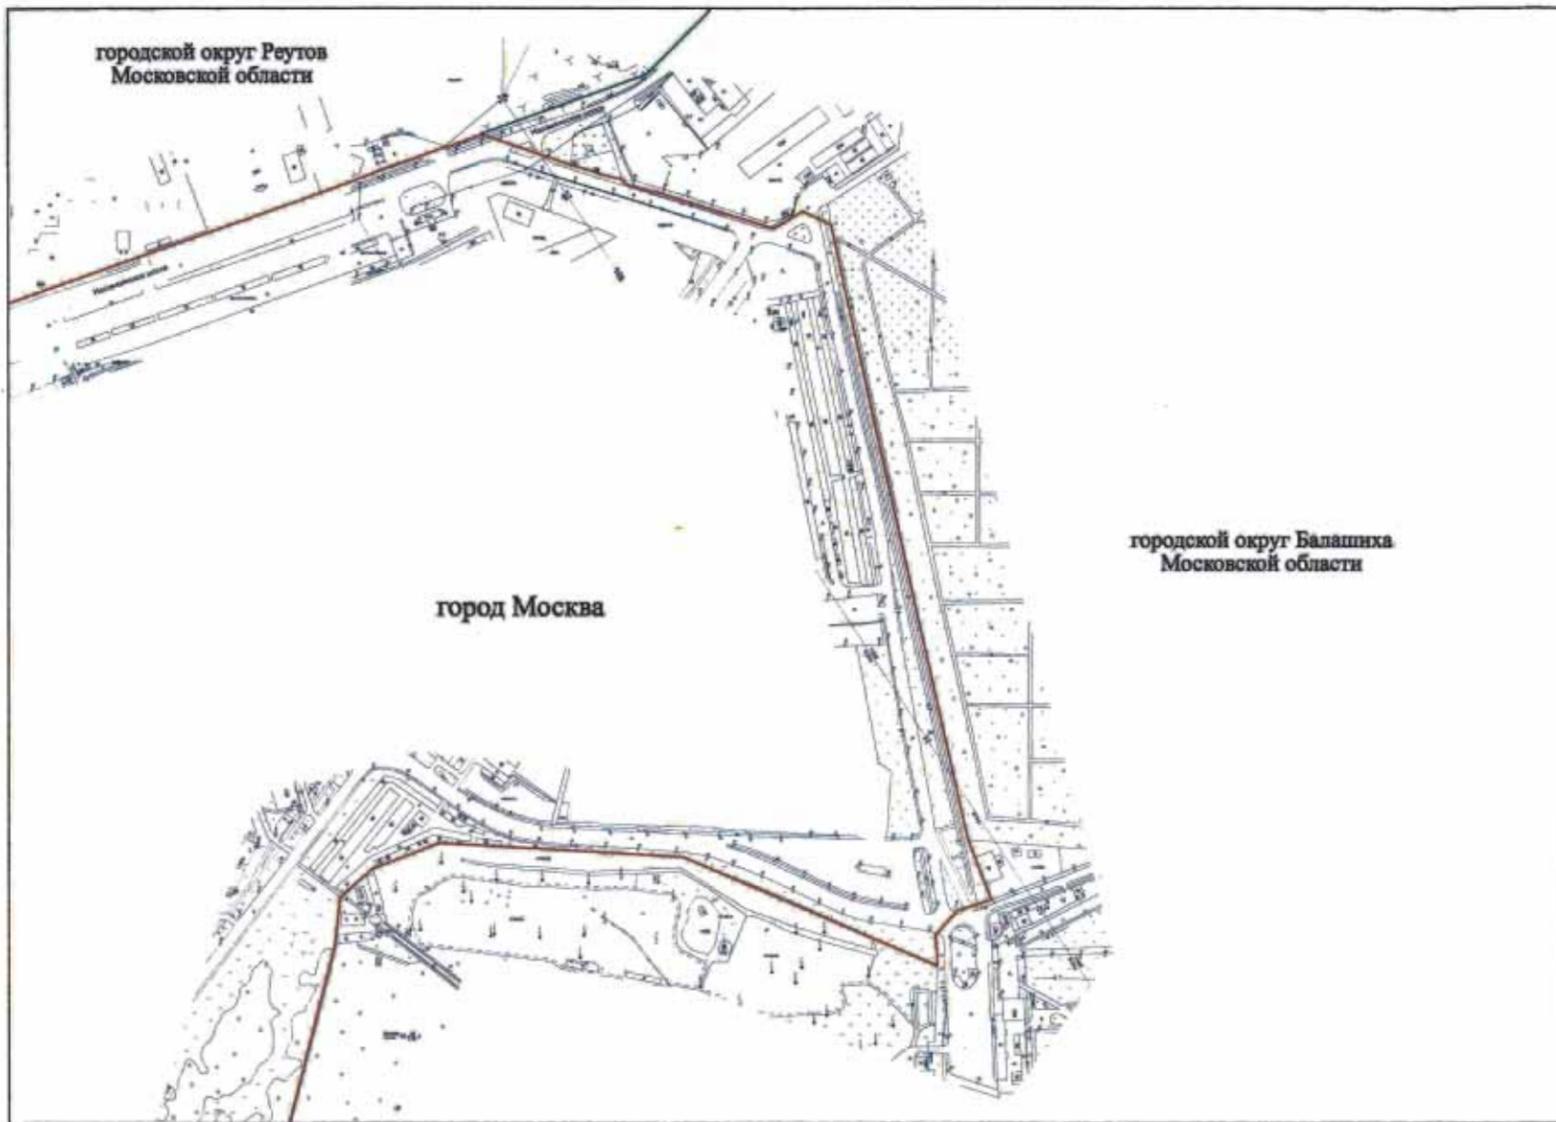


Масштаб 1:5000

Граница муниципального образования городской округ Балашиха
Московской области смежная с городом Москвой

Приложение
к решению Совета депутатов
городского округа Балашиха
Московской области
от 26.04.2011 г. № 30/228

Лист 12

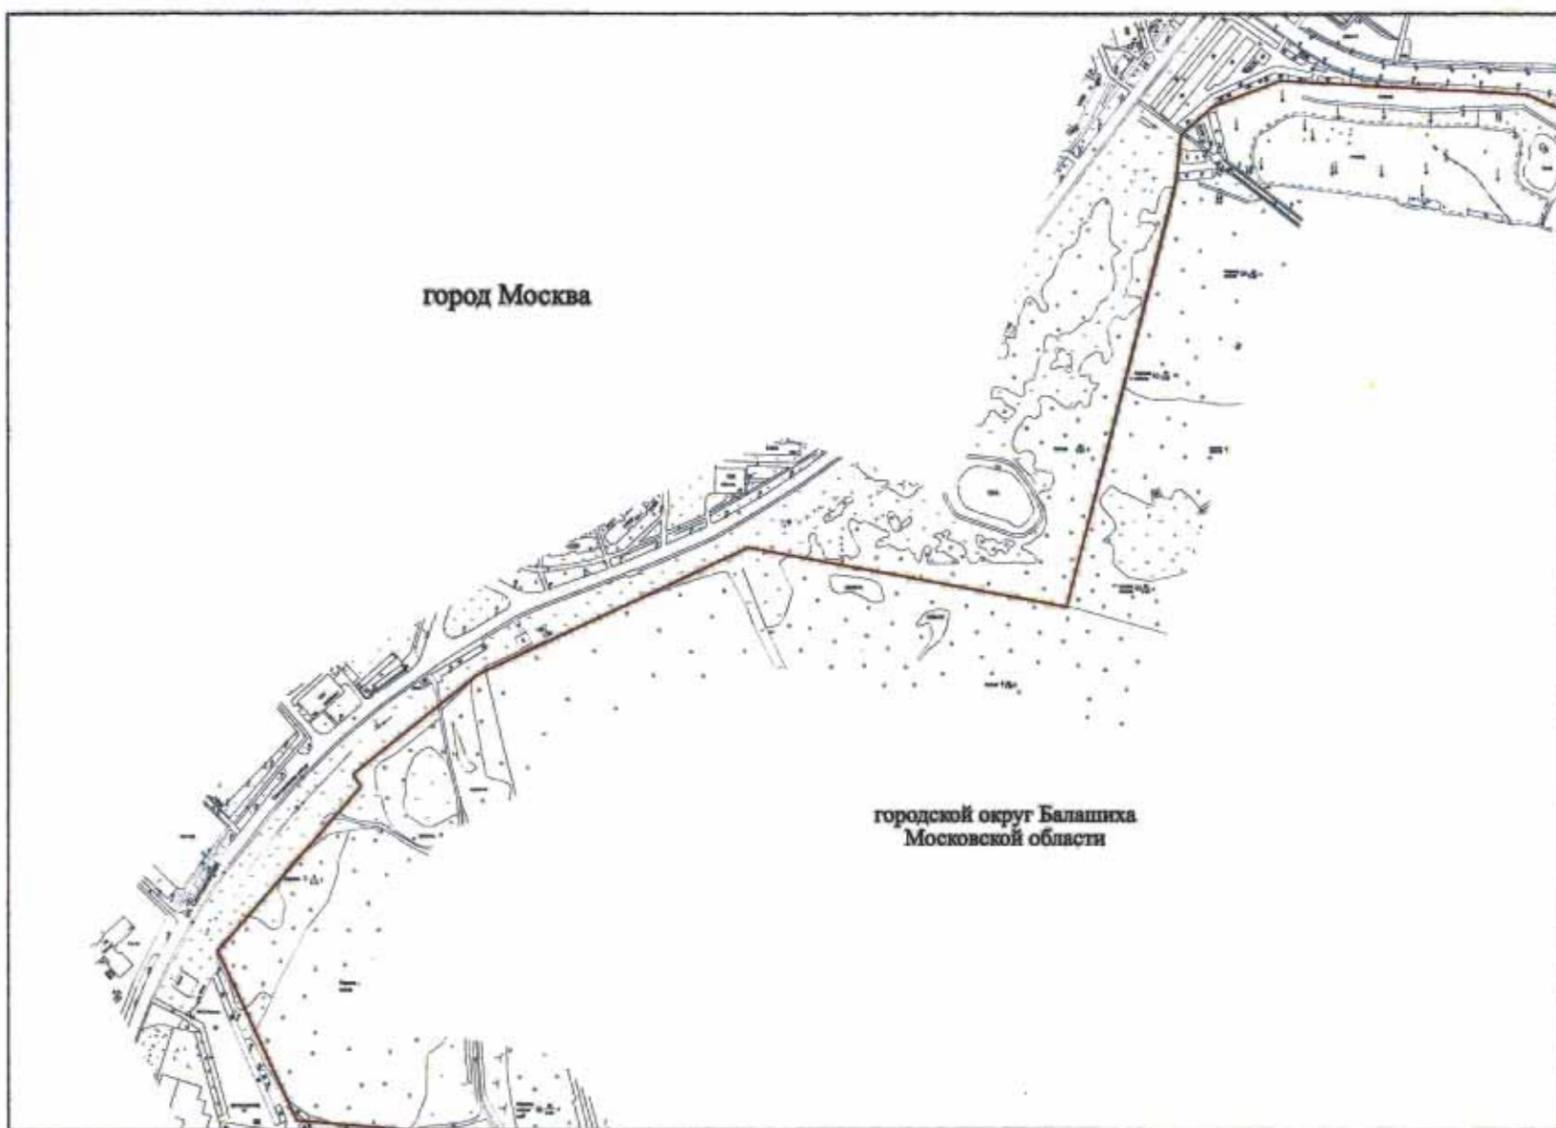


Масштаб 1:5000

Лист 13

Приложение
к решению Совета депутатов
городского округа Балашиха
Московской области
от 26.04.2011 г. № 30/228

Граница муниципального образования городской округ Балашиха
Московской области смежная с городом Москвой

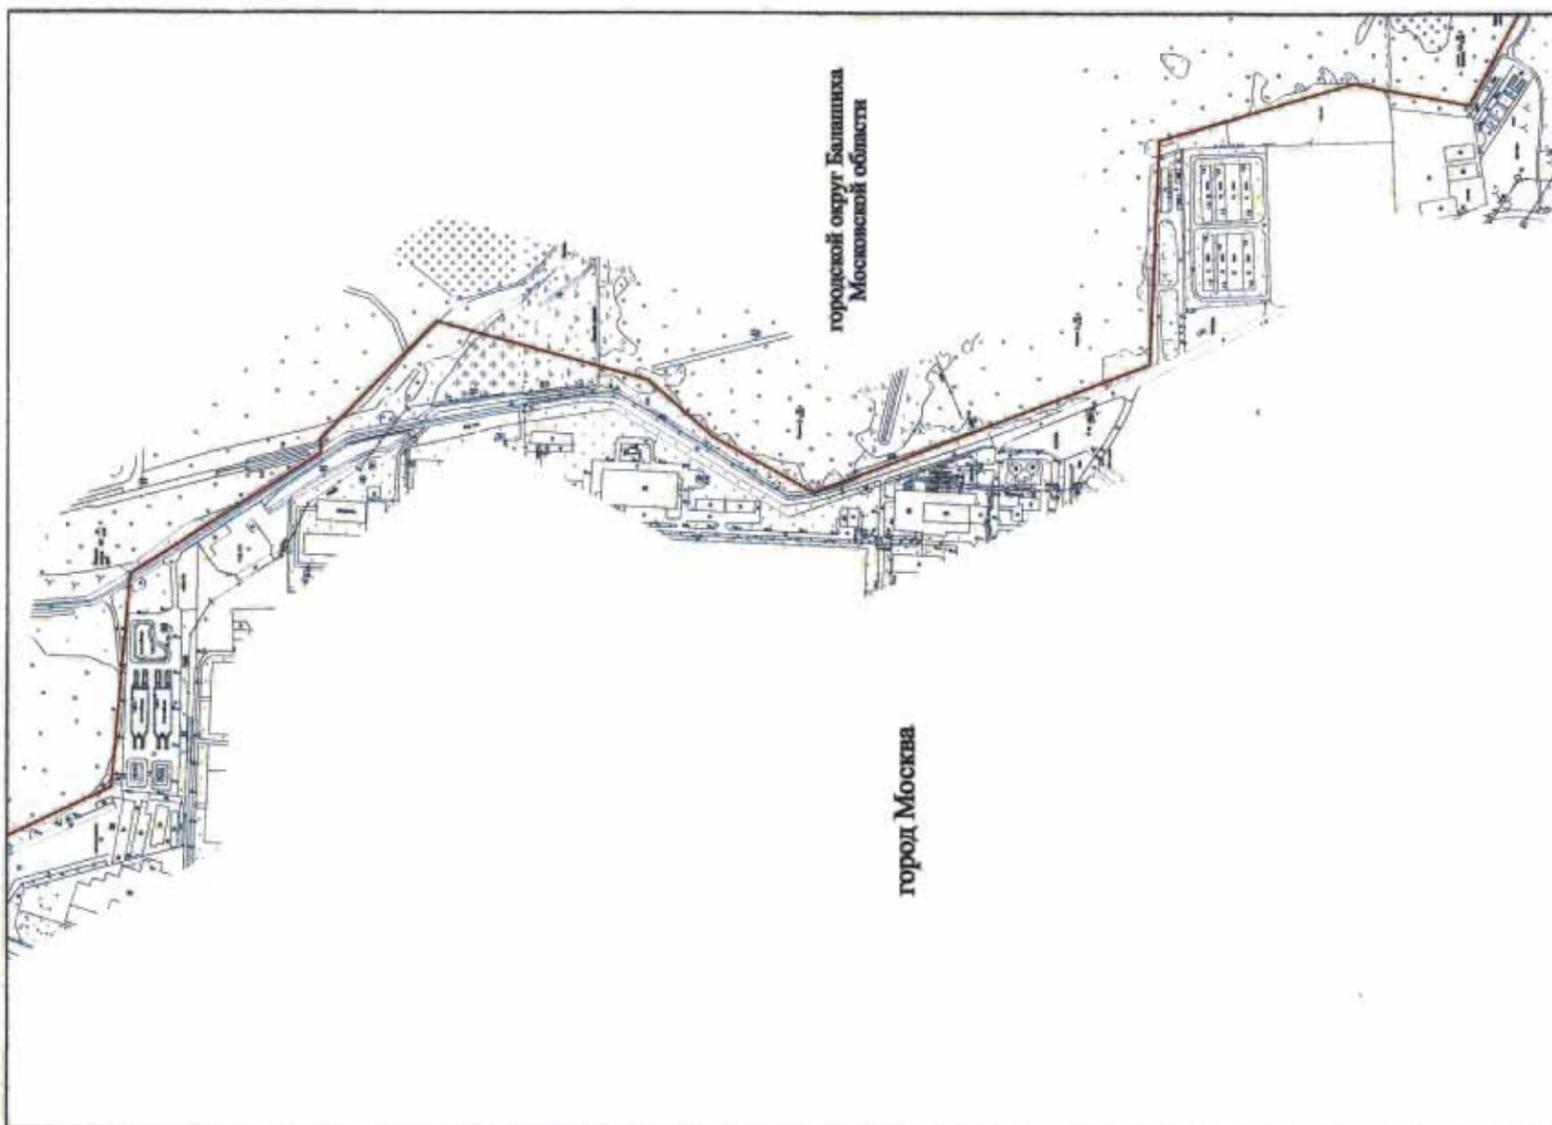


Масштаб 1:5000

Граница муниципального образования городской округ Балашиха
Московской области смежная с городом Москвой

Приложение
к решению Совета депутатов
городского округа Балашиха
Московской области
от 26.04.2011 г. № 30/228

Лист 14

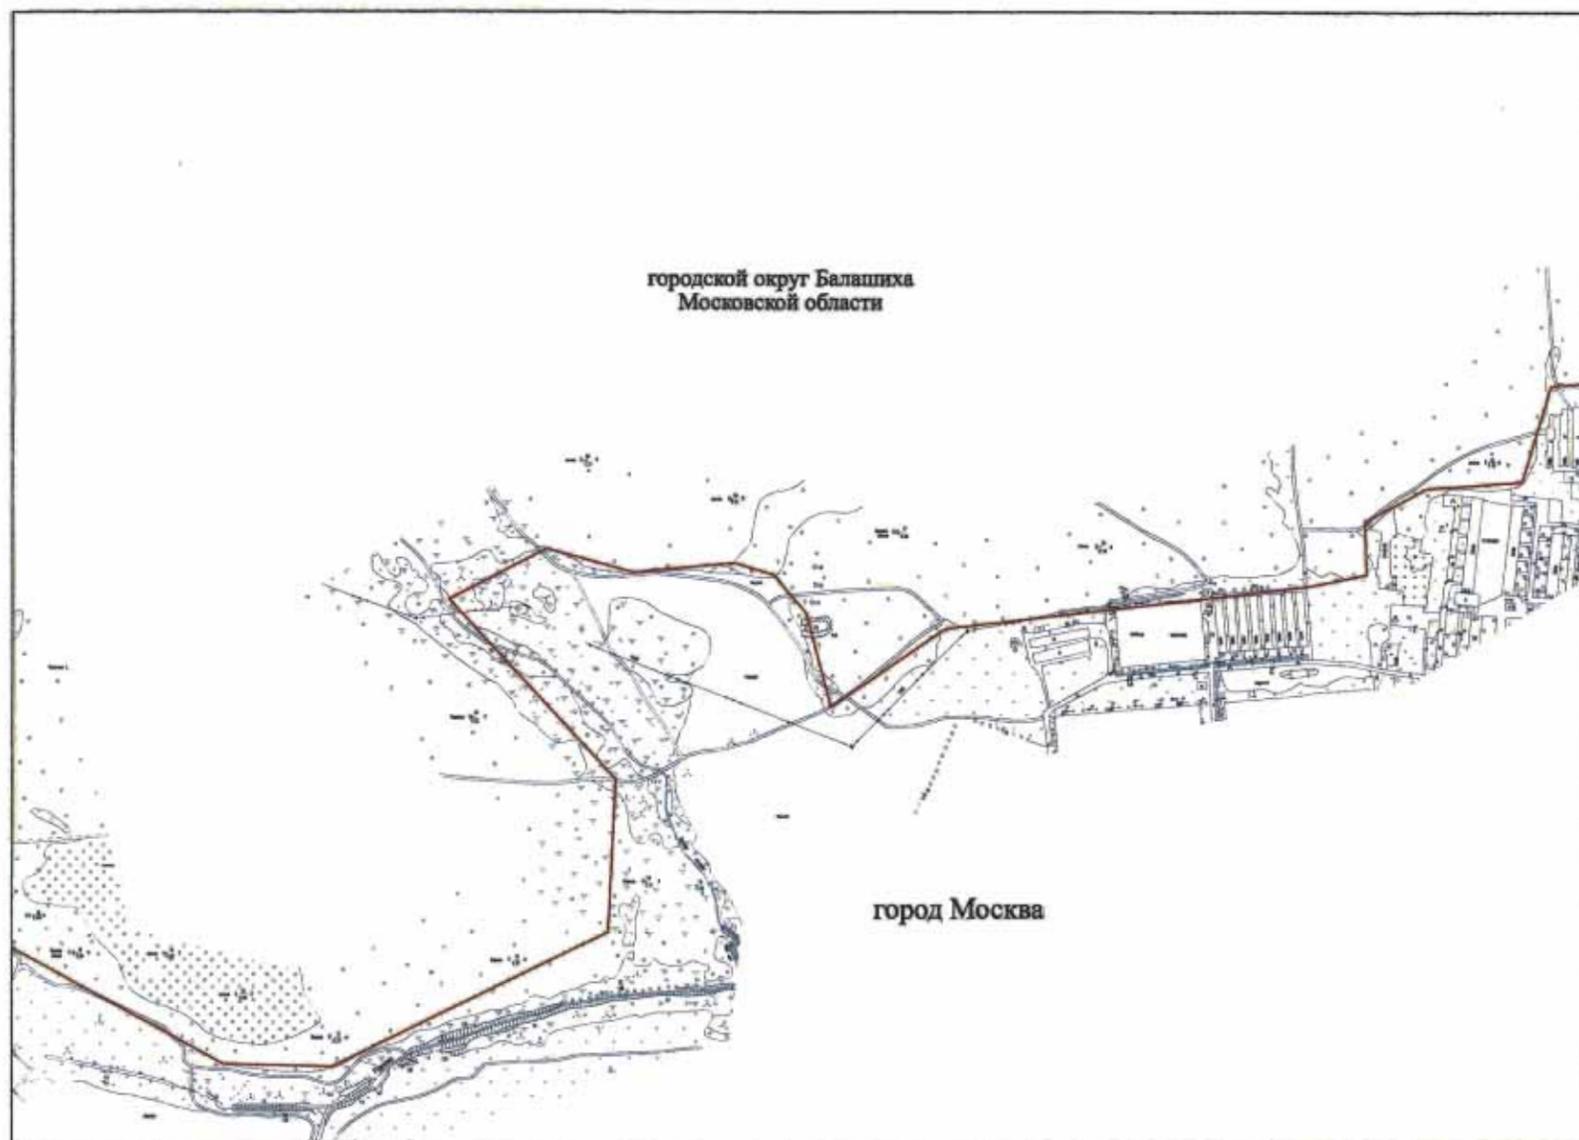


Масштаб 1:5000

**Граница муниципального образования городской округ Балашиха
 Московской области смежная с городом Москвой**

Приложение
 к решению Совета депутатов
 городского округа Балашиха
 Московской области
 от 26.04.2011 г. № 30/228

Лист 15

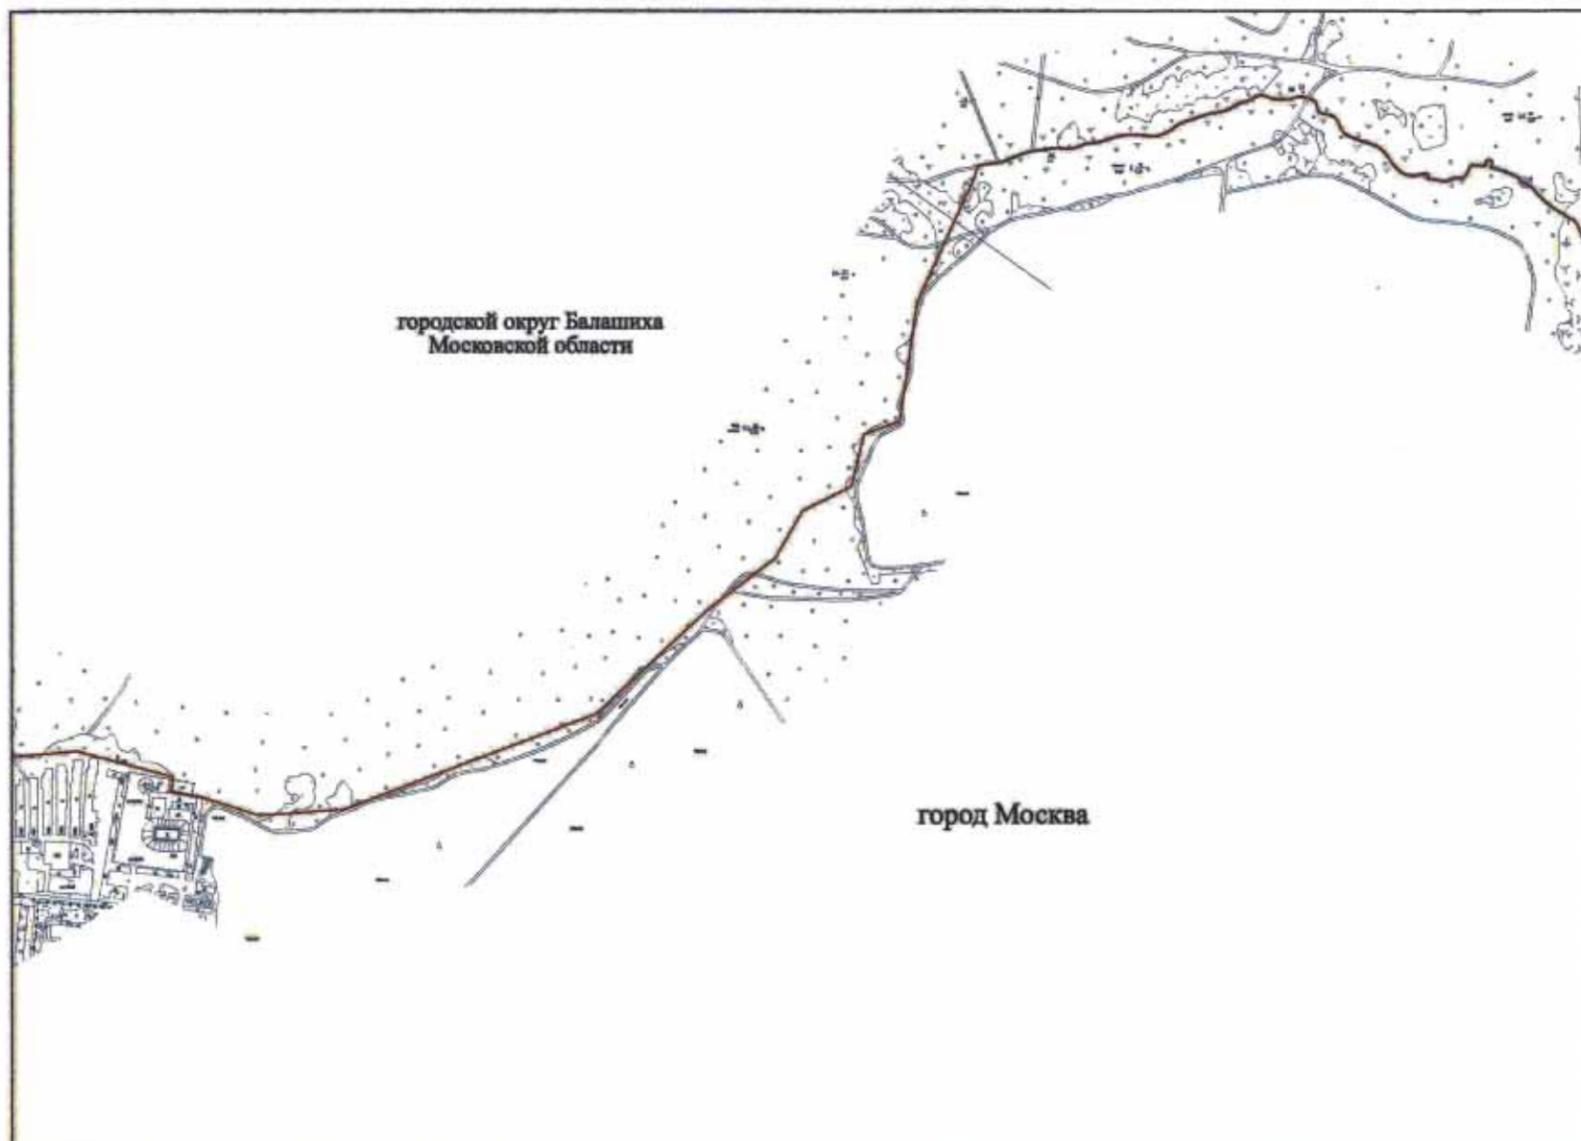


Масштаб 1:5000

**Граница муниципального образования городской округ Балашиха
 Московской области смежная с городом Москвой**


Приложение
 к решению Совета депутатов
 городского округа Балашиха
 Московской области
 от 26.04.2011 г. № 30/228

Лист 16

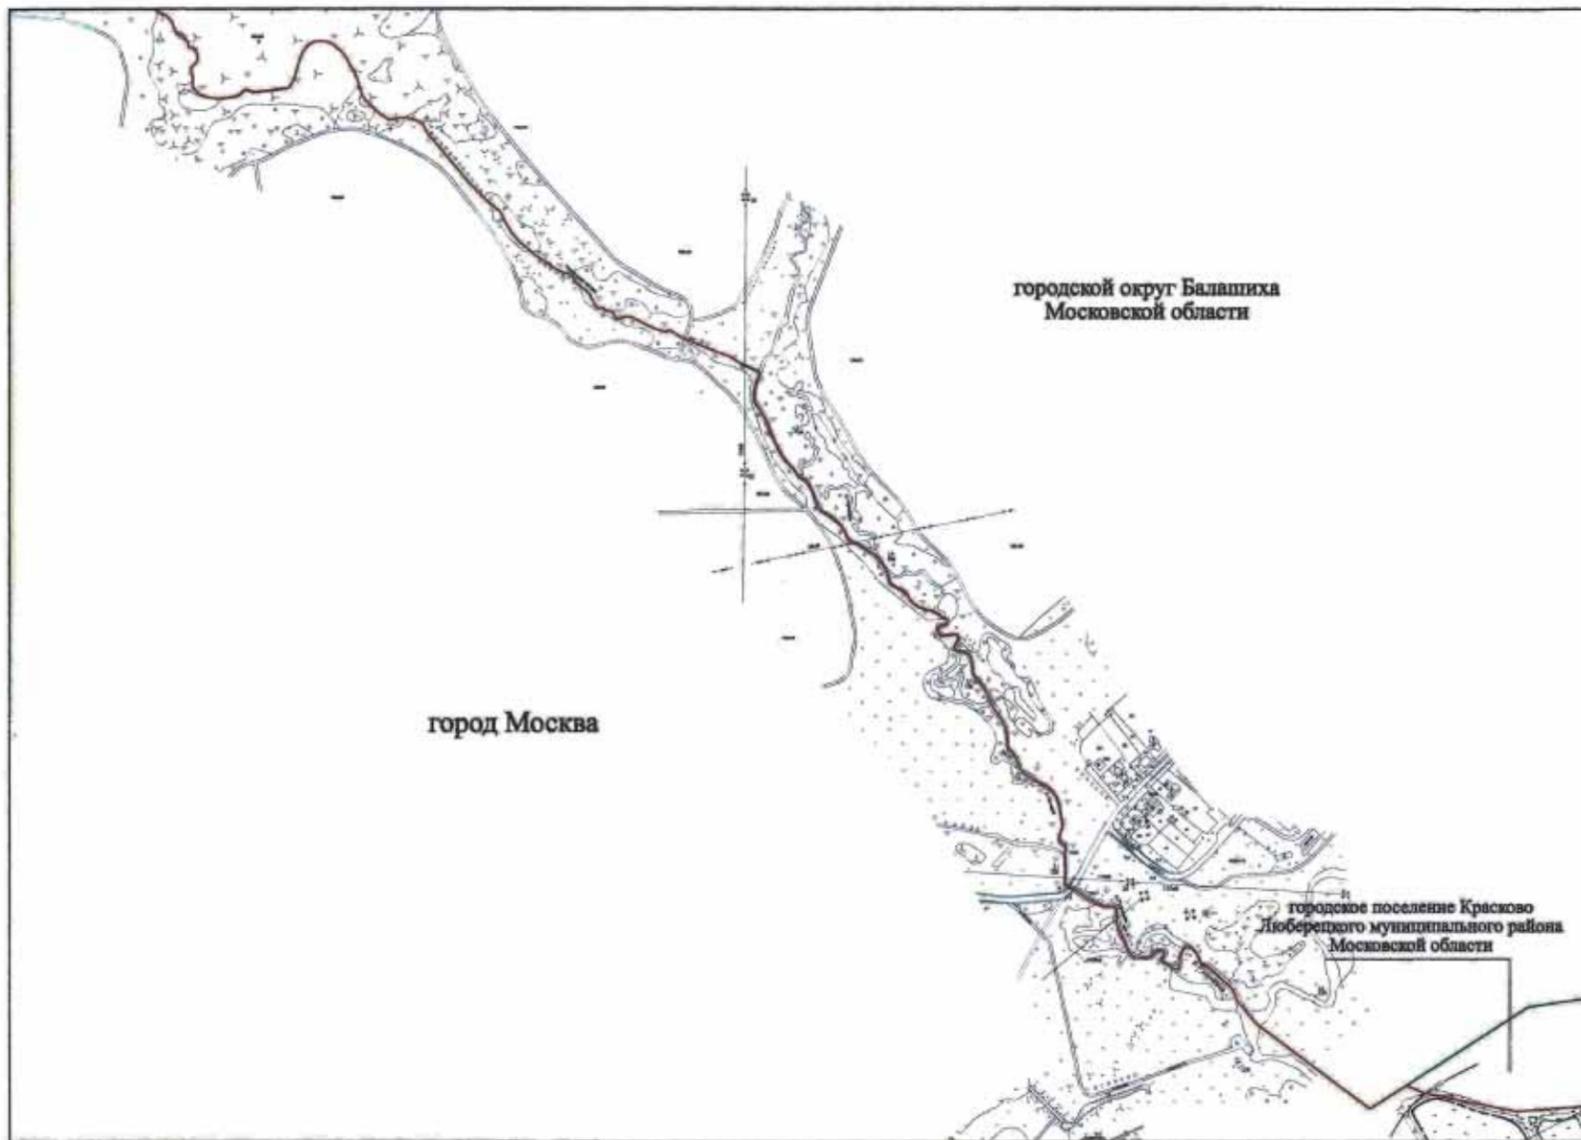

Масштаб 1:5000

Лист № 18

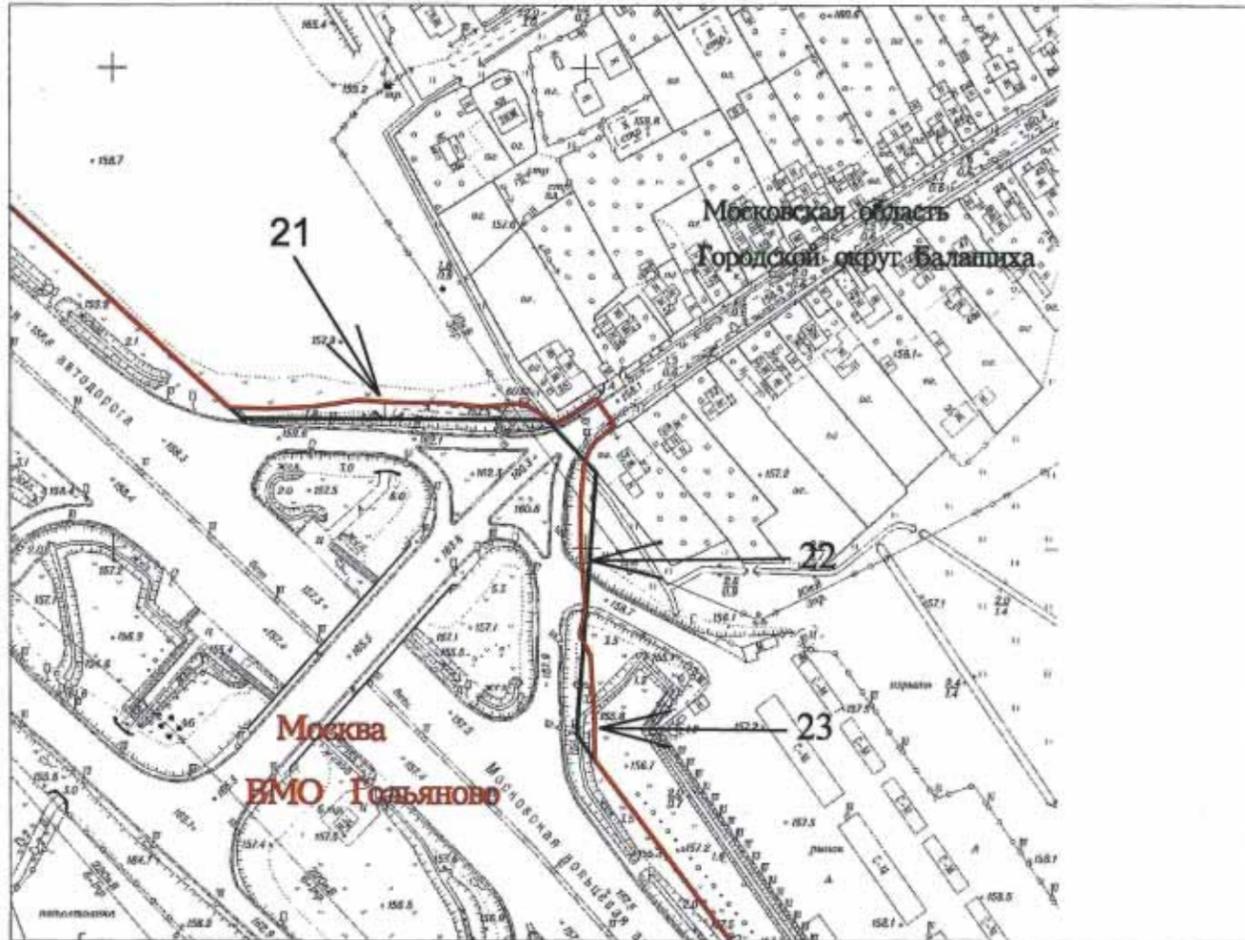
Москва - внутригородское муниципальное образование Гольяново
Московская область - Городской округ БалашихаПриложение
к решению Совета депутатов
городского округа Балашиха
Московской области
от 26.04.2011 г. № 30/227

Масштаб 1:2000

Условные обозначения:

- Граница между субъектами РФ городом Москвой и Московской областью.
- - - Предложения об изменении границы между субъектами РФ городом Москвой и Московской областью.
- Уч. 21 (в Московскую область) — 0. 1086 га
- Уч. 22 (в Москву) — 0. 0235 га
- Уч. 23 (в Московскую область) — 0. 0235 га

Лист № 19

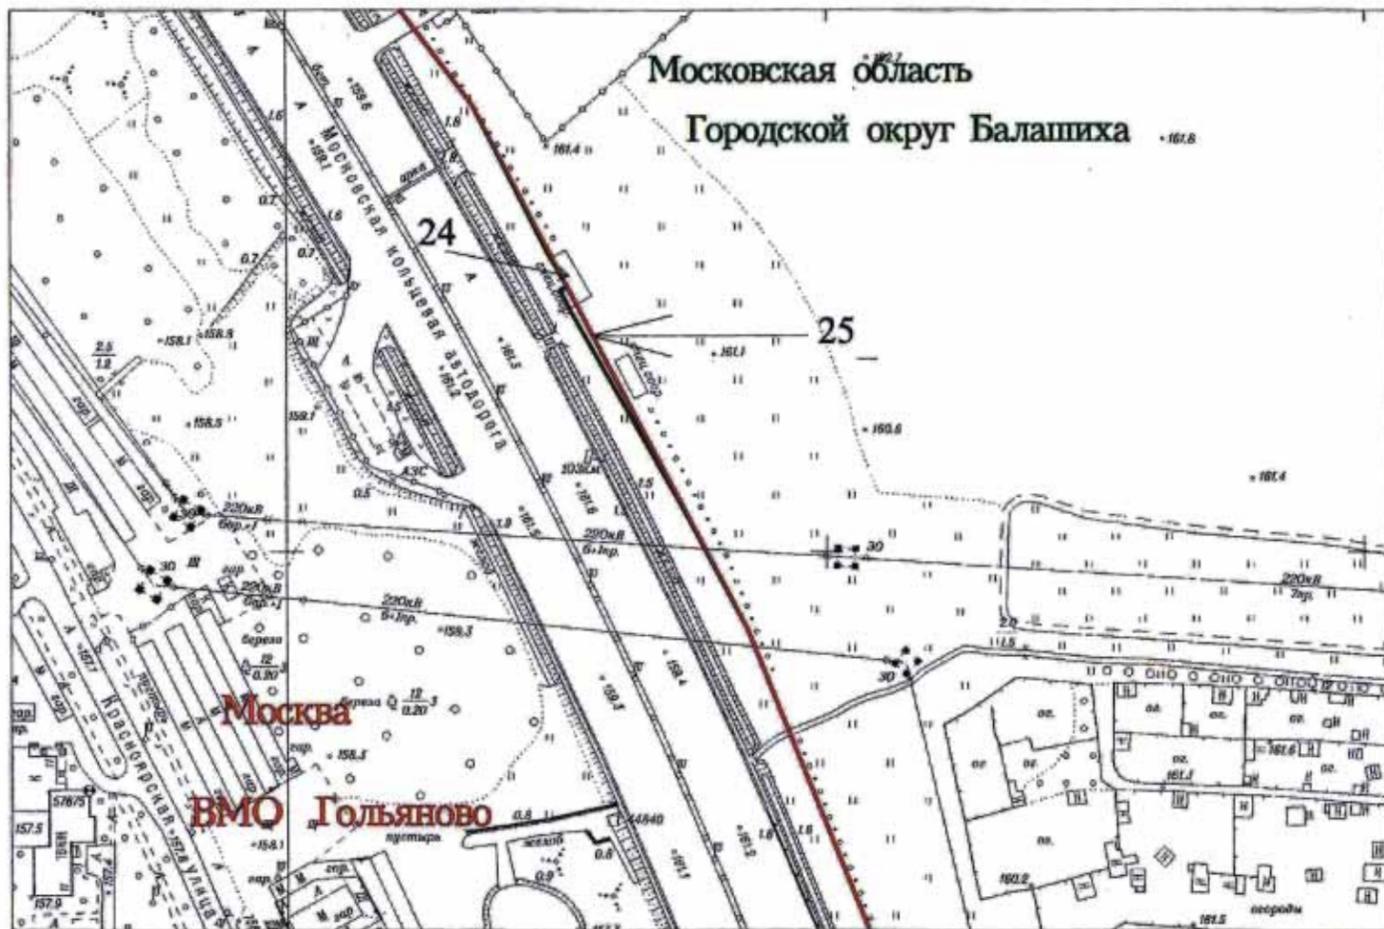Москва - внутригородское муниципальное образование Гольяново
Московская область - Городской округ БалашихаПриложение
к решению Совета депутатов
городского округа Балашиха
Московской области
от 26.04.2011 г. № 30/227


Масштаб 1:2000

Условные обозначения:

- Граница между субъектами РФ городом Москвой и Московской областью.
- - - Предложения об изменении границы между субъектами РФ городом Москвой и Московской областью.
- Уч. 24 (в Московскую область) — 0.0023 га
- Уч. 25 (в Московскую область) — 0. 0172га

Приложение
 к решению Совета депутатов
 городского округа Балашиха
 Московской области
 от 26.04.2011 г. № 30/227

Лист № 20
Москва - внутригородские муниципальные образования Гольяново, Северное Измайлово
Московская область - Городской округ Балашиха

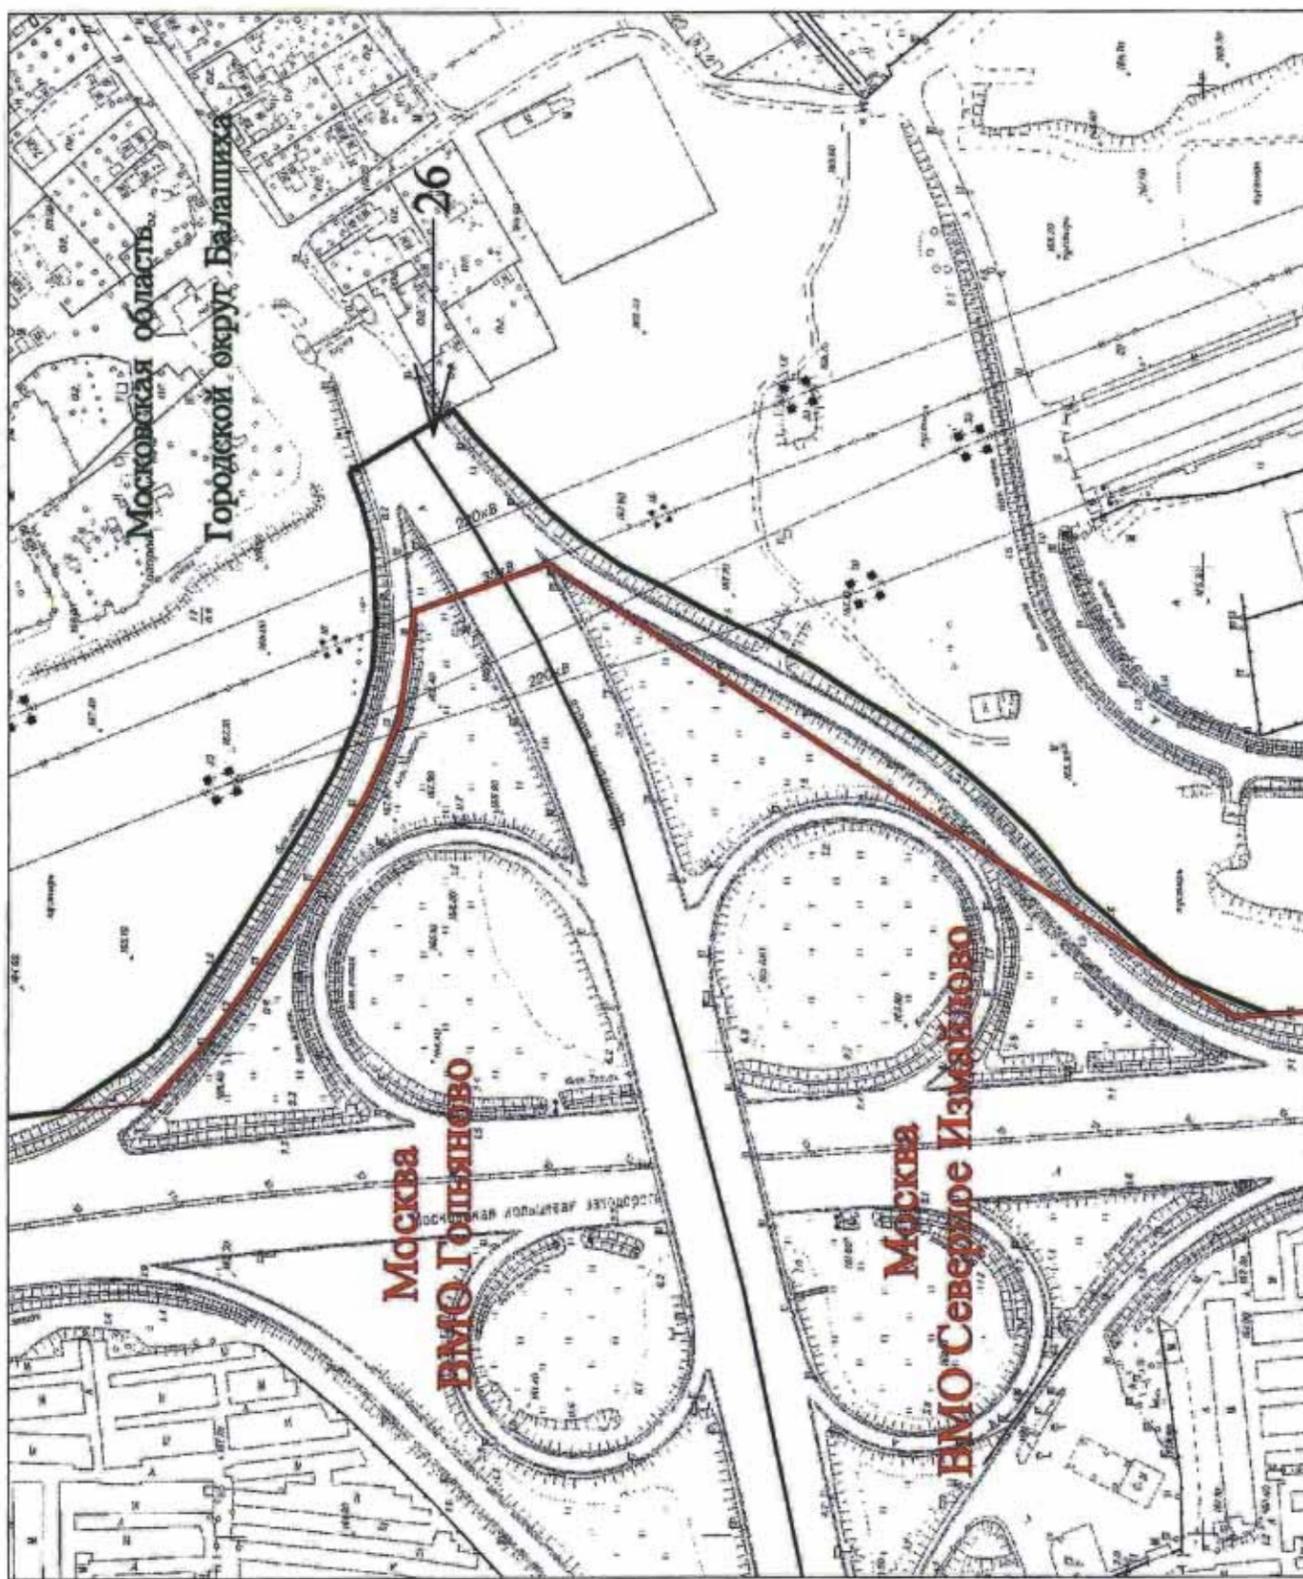

Масштаб 1:2000


Условные обозначения:

- Граница между субъектами РФ городом Москвой и Московской областью.
- Предложения об изменении границы между субъектами РФ городом Москвой и Московской областью.
- Уч. 26 (в Москве) — 1.3979 га**

Приложение
к решению Совета депутатов
городского округа Балашиха
Московской области
от 26.04.2011 г. № 30/227

Лист № 21

Москва внутригородское муниципальное образование Восточное
Московская область - Городской округ Балашиха

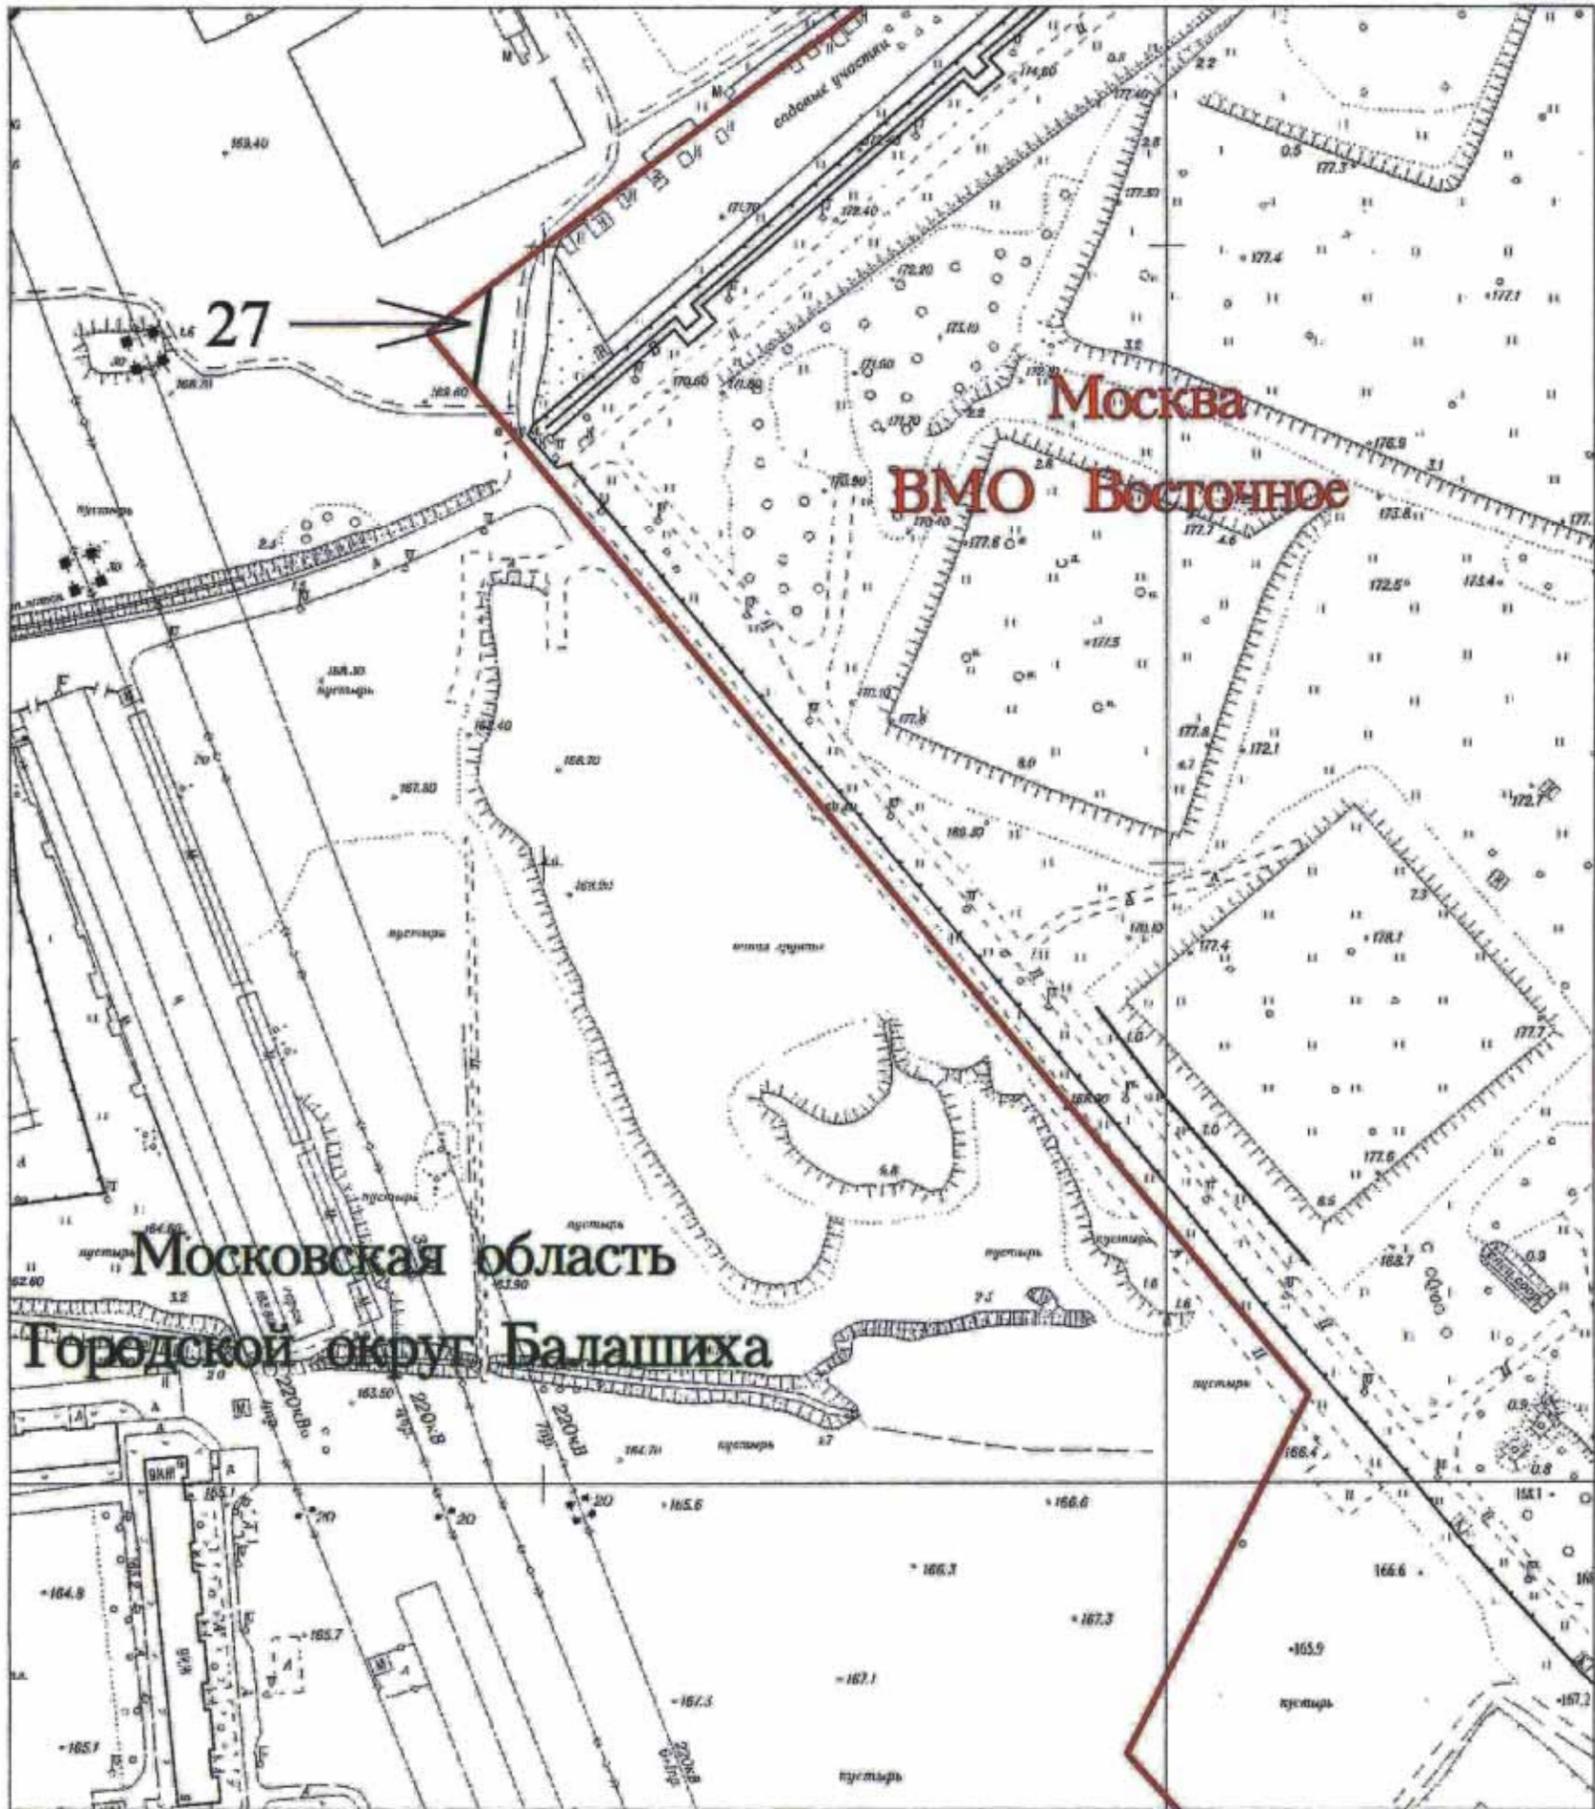

Масштаб 1:2000

Условные обозначения:

- Граница между субъектами РФ городом Москвой и Московской областью.
— Предложения об изменении границы между субъектами РФ городом Москвой и Московской областью.
Уч. 27 (в Московскую область) - 0,0291 га

Приложение
к решению Совета депутатов
городского округа Балашиха
Московской области
от 26.04.2011 г. № 30/227

Лист № 22
Москва - внутригородское муниципальное образование Восточное
Московская область - Городской округ Балашиха



Масштаб 1:2000


Условные обозначения:

- Граница между субъектами РФ городом Москвой и Московской областью.
- Предложения об изменении границы между субъектами РФ городом Москвой и Московской областью.
- Уч. 28 (в Московскую область) — 0.3526 га
- Уч. 29 (в Московскую область) — 0.0045 га
- Уч. 30 (в Московскую область) — 0.0025 га

Лист № 23

Москва - внутригородское муниципальное образование Восточное
Московская область - Городской округ Балашиха

Приложение
к решению Совета депутатов
городского округа Балашиха
Московской области
от 26.04.2011 г. № 30/227

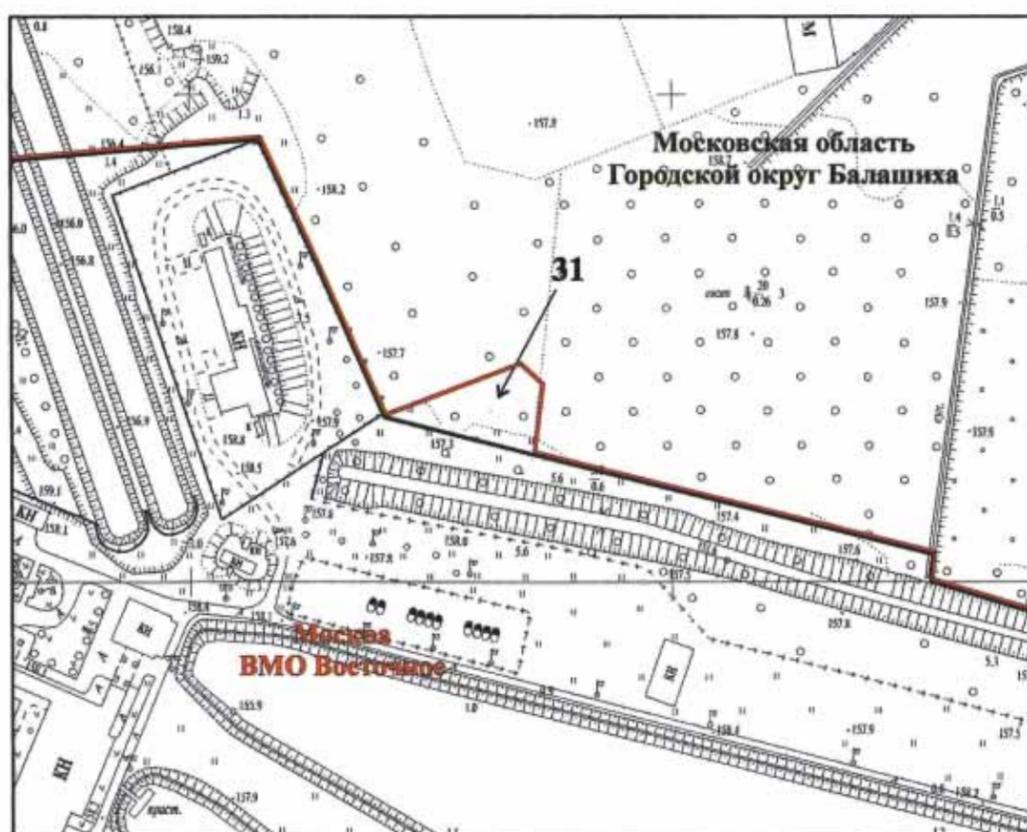


Масштаб 1:1500

Условные обозначения:

- Граница между субъектами РФ городом Москвой и Московской областью.
- Предложения об изменении границы между субъектами РФ городом Москвой и Московской областью.
- Уч. 31 (в Московскую область) 0, 1220 га

Лист № 24
Москва - внутригородские муниципальные образования Северное Измайлово и Восточное Измайлово
Московская область - Городской округ Балашиха

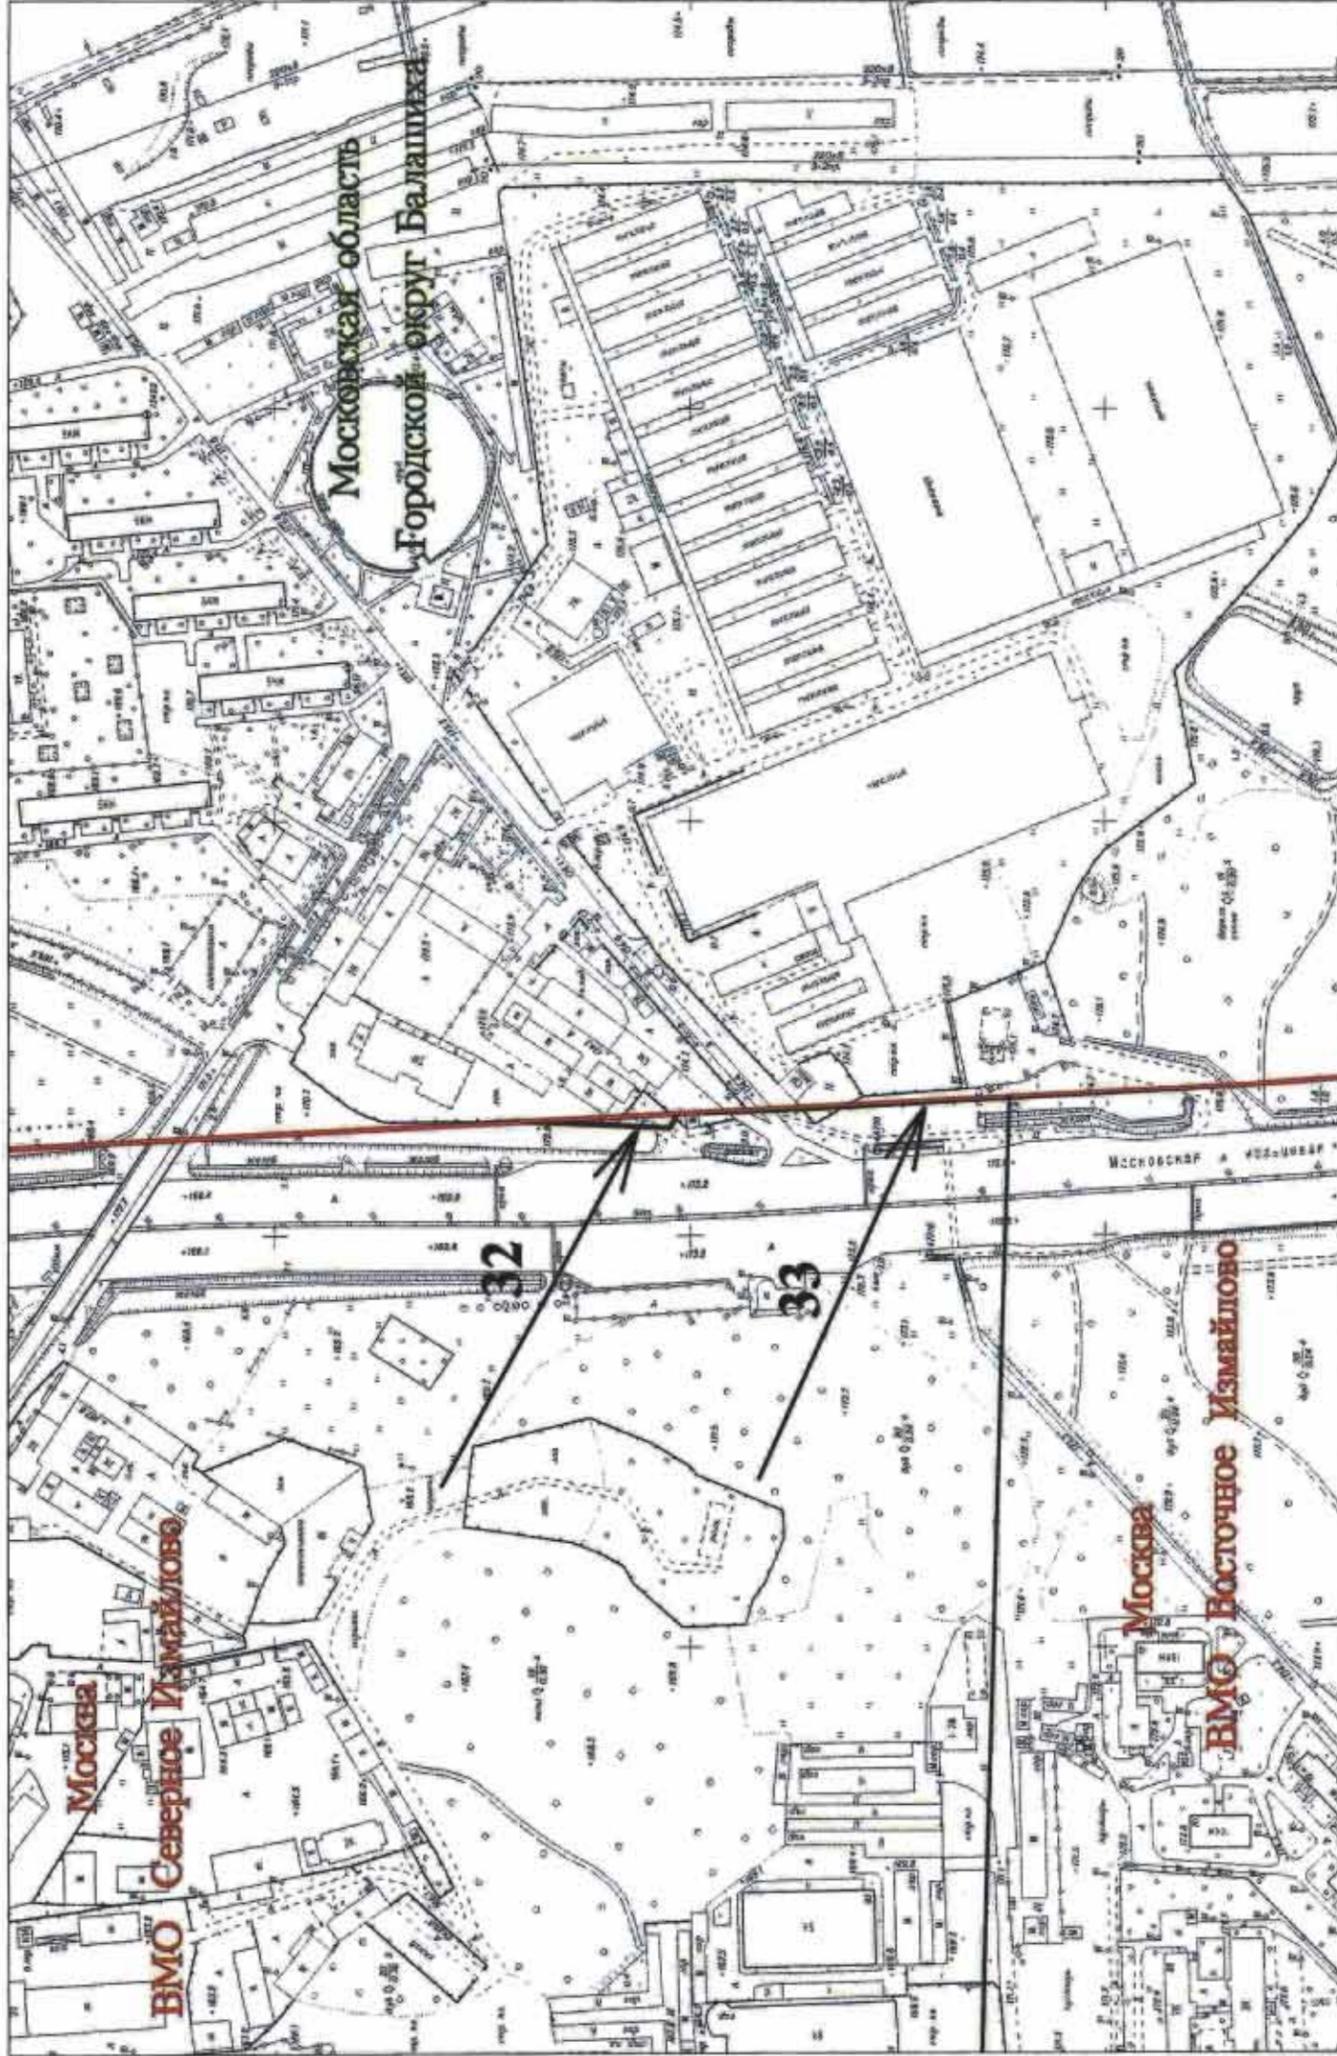

Условные обозначения:

Граница между субъектами РФ городом Москвой и Московской областью.

Предложения об изменении границы между субъектами РФ городом Москвой и Московской областью.

Уч. 32 (в Московскую область) 0,0251 га

Уч. 33 (в Московскую область) 0,0117 га


Масштаб 1:3500

Лист № 25

Приложение
к решению Совета депутатов
городского округа Балашиха
Московской области
от 26.04.2011 г. № 30/227

Москва - внутригородское муниципальное образование Восточное Измайлово

Московская область - Городской округ Балашиха

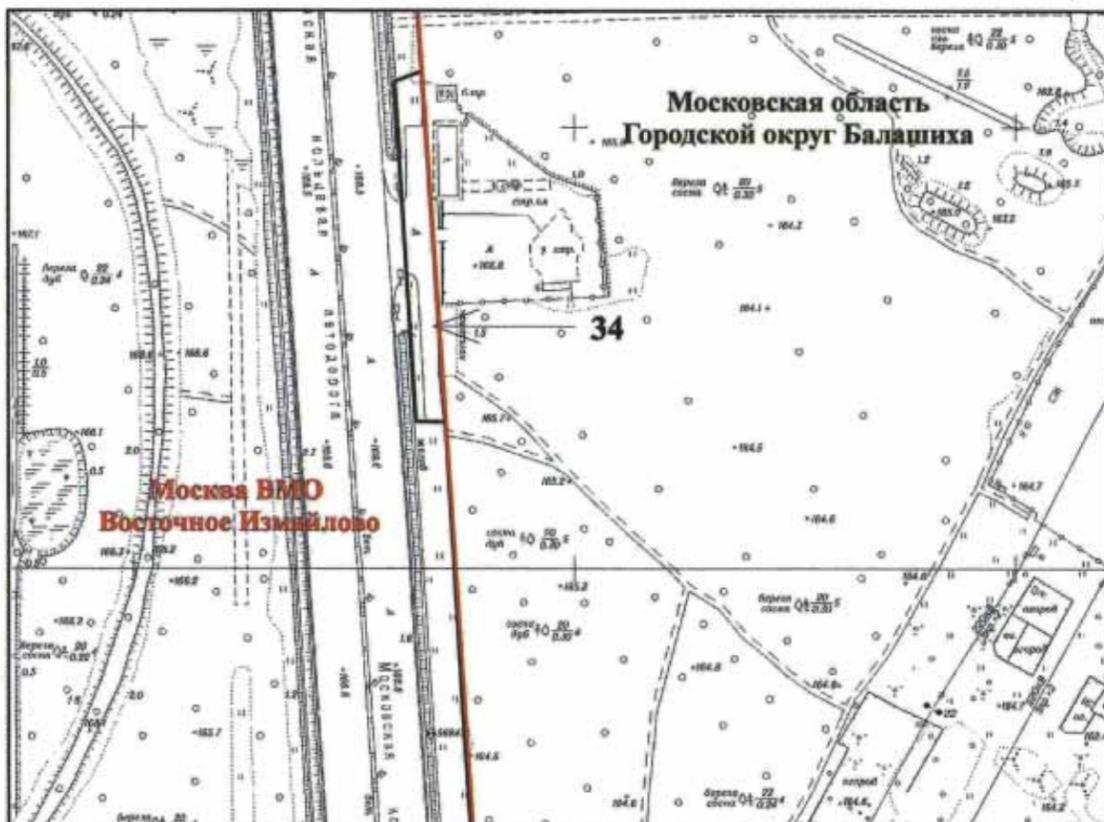

Масштаб 1:2200

Условные обозначения:


- Граница между субъектами РФ городом Москвой и Московской областью.
 - Предложения об изменении границы между субъектами РФ городом Москвой и Московской област
- Уч. 34 (в Московскую область) 0, 2563 га

Лист № 26

Приложение
к решению Совета депутатов
городского округа Балашиха
Московской области
от 26.04.2011 г. № 30/227

Москва - внутригородское муниципальное образование Ивановское

Московская область - Городской округ Балашиха, Городской округ Реутов

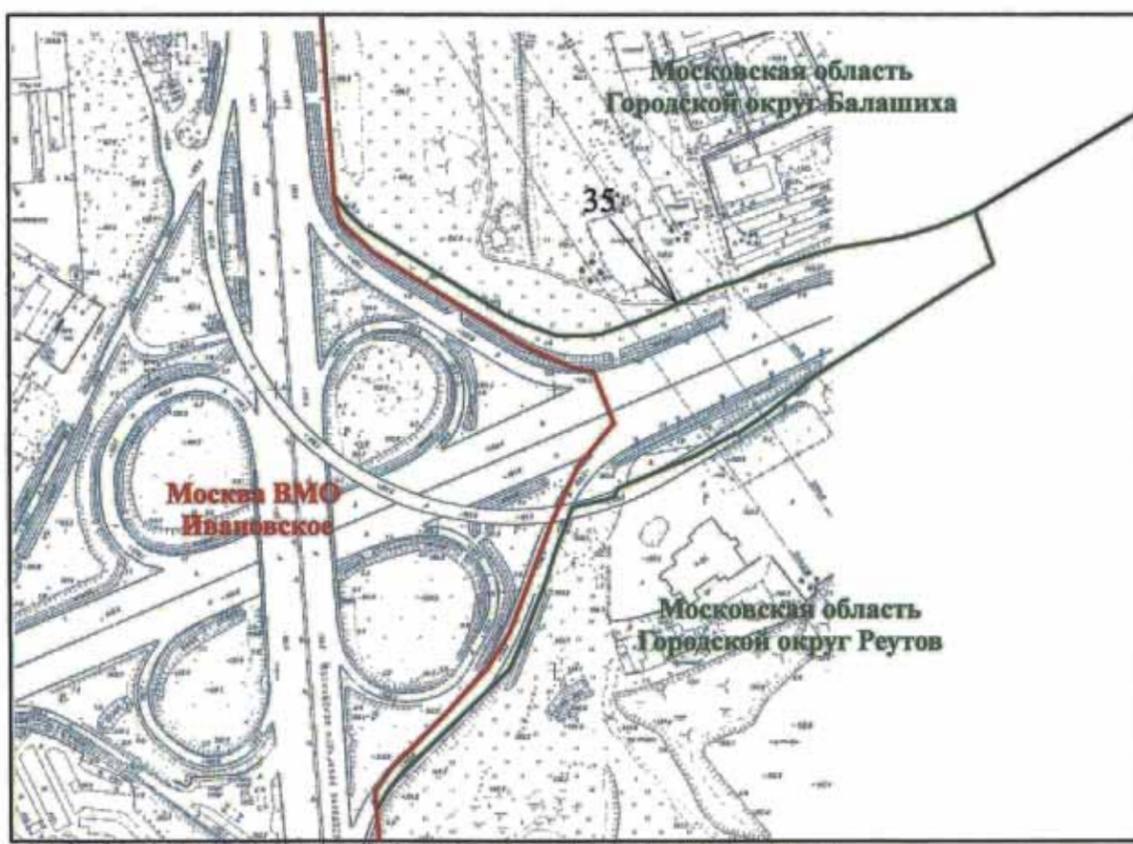


Масштаб 1:2000

Условные обозначения:

- Граница между субъектами РФ городом Москвой и Московской областью.
 - Предложения об изменении границы между субъектами РФ городом Москвой и Московской областью
- Уч. 35 (в Москву) 3.0196 га

Лист № 32
Москва - внутригородское муниципальное образование Новокосино
Московская область - Городской округ Реутов, Городской округ Балашиха

Приложение
к решению Совета депутатов
городского округа Балашиха
Московской области
от 26.04.2011 г. № 30/227

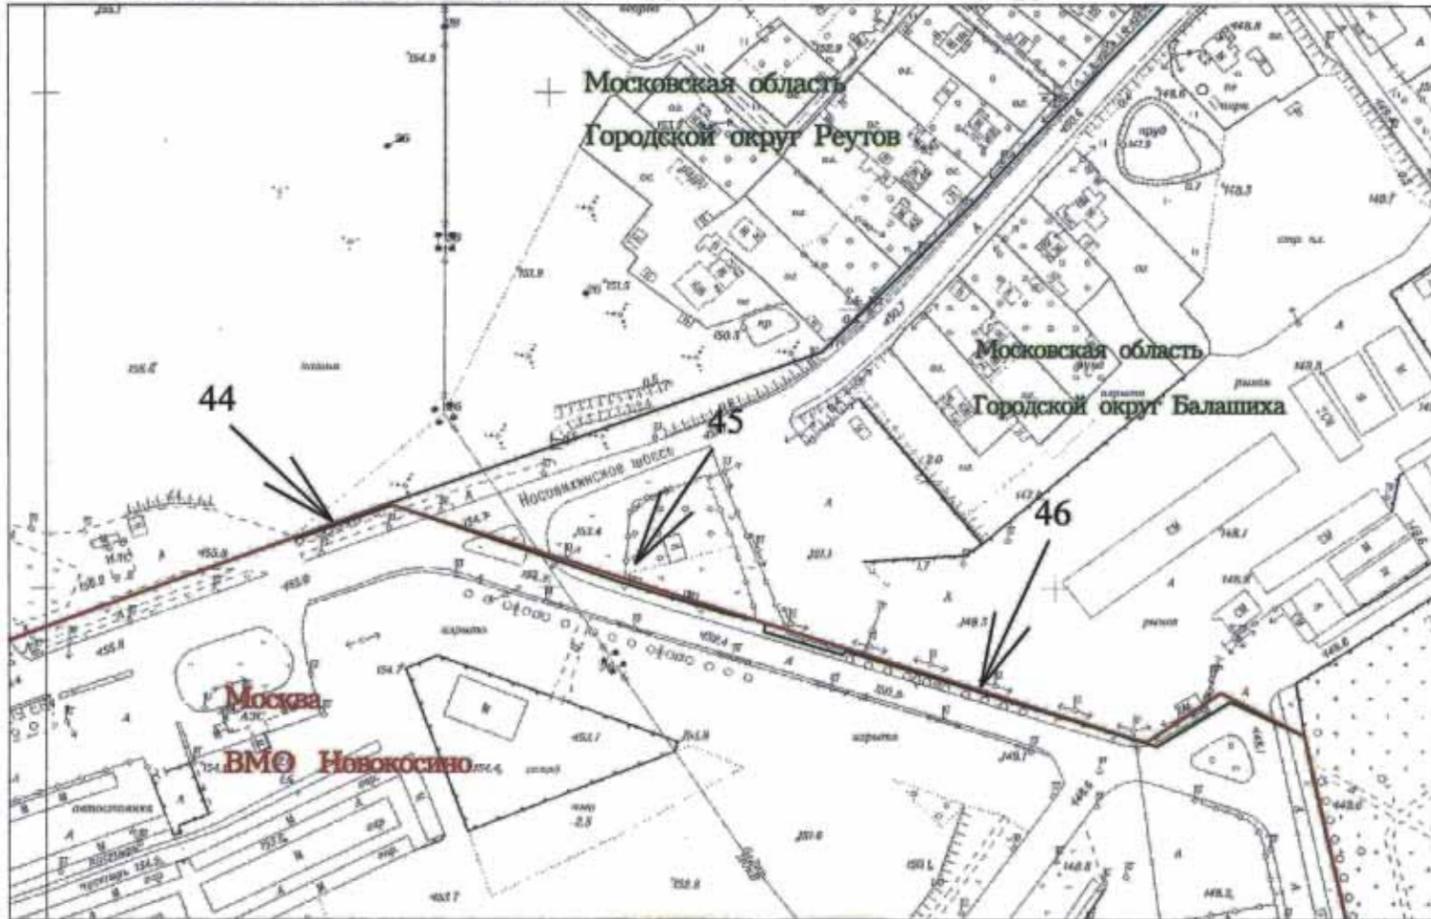


Масштаб 1:2000

Условные обозначения:

- Граница между субъектами РФ городом Москвой и Московской областью.
 — Предложения об изменении границы между субъектами РФ городом Москвой и Московской областью.
 Уч. 44 (в Московскую область) — 0.0039га
 Уч. 45 (в Московскую область) — 0.0157 га
 Уч. 46 (в Московскую область) — 0.0394га

Лист № 33
Москва - внутригородские муниципальные образования Косино-Ухтомский, Некрасовка
Московская область - Городской округ Балашиха, Городское поселение Красково
Люберецкого муниципального района,
Городское поселение Люберцы Люберецкого муниципального района

Приложение
к решению Совета депутатов
городского округа Балашиха
Московской области
от 26.04.2011 г. № 30/227

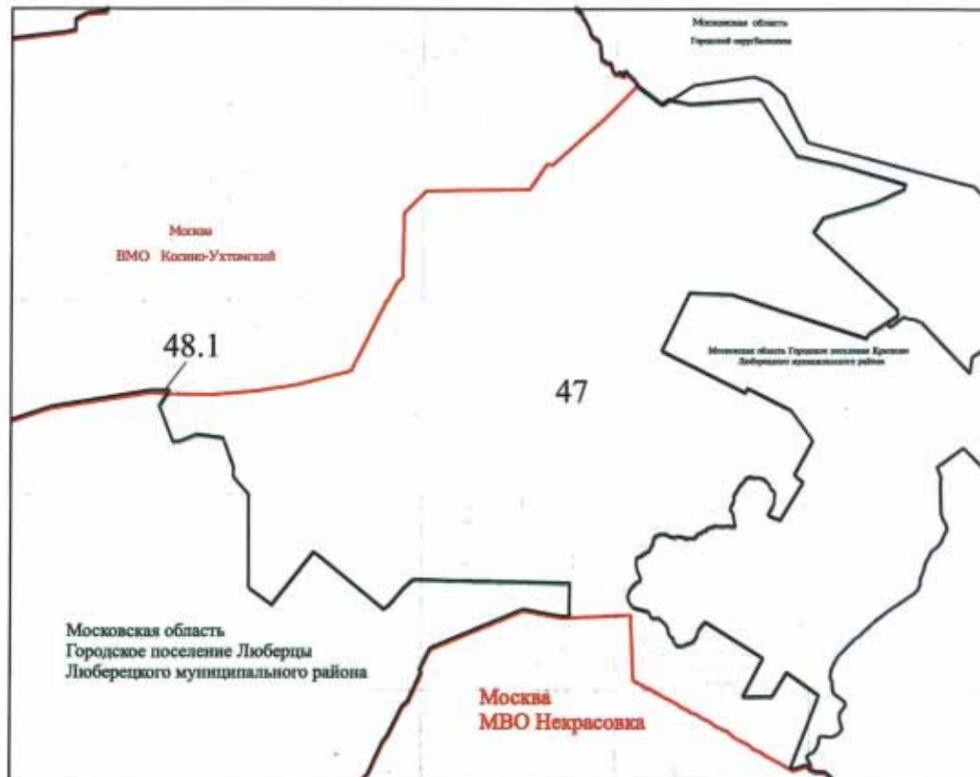

Масштаб 1:17000

Условные обозначения:

- Граница между субъектами РФ городом Москвой и Московской областью.
 — Предложения об изменении границы между субъектами РФ городом Москвой и Московской областью.
 Уч. 47 (в Москву) 578.8705га Уч. 48.1 (в Московскую область) 0.1486га

ГЛАВНЫЙ РЕДАКТОР:
Татьяна Николаевна
ТЮЛЮКИНА.
ОТВЕТСТВЕННЫЙ СЕКРЕТАРЬ:
Елена ИЛЬИНА.
ДИЗАЙН, ВЕРСТКА:
Алла ПОКИДА,
Валерий ПОЛОШОВЕЦ.
ФОТО: Ирина ЗУБАРЕВА.
НАБОР: Вера РОМАНОВА.
КОРРЕКТУРА: Ольга ОРЛОВА,
Михаил МАЛЬКОВ.

СОСТАВ ОБЩЕСТВЕННОЙ
РЕДАКЦИИ:
А.А. Горячев, Е.Е. Ильина,
В.В. Королёва, М.А. Кучин,
С.Г. Нелипович,
Л.З. Пивоваров,
протоиерей Николай
Погребняк,
А.И. Ромашкин,
С.А. Сафронов,
Г.В. Трушкина,
Т.Н. Тюлюкина,
Т.И. Ушакова,
В.М. Шаронова,
С.В. Шарцева.

Общественно-политическая газета «ФАКТ»
городского округа Балашиха.
Издаётся с 22 апреля 1931 года.
Учредители: Администрация городского округа
Балашиха и Государственное учреждение Мо-
сковской области «Информационное агентство
Балашихинского района Московской области».
Зарегистрирована в Федеральной службе по над-
зору за соблюдением законодательства в сфере
массовых коммуникаций и охране культурного
наследия по Центральному федеральному округу
21 декабря 2006 года.
Регистрационное свидетельство
ПИ № ФС1-51222.

АДРЕС РЕДАКЦИИ И ИЗДАТЕЛЯ:
143900, Московская область, г. Балашиха,
ул. Советская, 15.
ТЕЛЕФОН/ФАКС: 529-47-85,
e-mail: GAZETAFAKT@YANDEX.RU
www.mosoblonline.ru (раздел «Пресса»)
ОТДЕЛ РЕКЛАМЫ: 529-57-98, 529-67-71.
ОТДЕЛ РАДИОВЕЩАНИЯ: 529-81-90.
Редакция не рецензирует и не возвращает
не заказанные ею материалы. Автор несет перед
редакцией ответственность за точность приведенной
информации. За содержание объявлений
ответственность несет рекламодатель. Материалы,
помеченные знаком (R), печатаются на правах рекламы.

Подписной индекс 24429.
Тираж 10000.
Печатается
в Волоколамской типографии,
филиале ОАО «ПФОП».
Адрес: 143600, Моск. обл.,
г. Волоколамск, ул. Парковая, д. 9.
Газета выходит 2 раза в неделю.
Срок подписания в печать - 15.00.
Номер подписан 27.04.2011 г. в 15.00.
№ 29/1 (11732), 29 апреля 2011 года.
4 п.л. Цена свободная.
Заказ № 1683.

ISSN 2072-7895

